

**Tegnforklaring**

**Reguleringsplan PBL 2008**

**§12-5. Nr. 1 - Bebyggelse og anlegg**

- BBB** Boligbebyggelse-blokkbebyggelse
- BS** Sentrumsformål
- BBH** Barnehage
- BHO** Helse-/omsorgsinstitusjon
- BAB** Andre typer bebyggelse og anlegg
- BRE** Renovasjonsanlegg
- f\_BUT** Uteoppholdsareal
- f\_BLK** Lekeplass
- BAA** Angitt bebyggelse og anleggsformål kombinert med andre angitte hovedformål

**§12-5. Nr. 2 - Samferdselsanlegg og teknisk infrastruktur**

- f\_SKV** Kjøreveg
- o\_SKV** Kjøreveg
- o\_SF** Fortau
- f\_ST** Torg
- f\_SGS** Gang-/sykkelveg
- o\_SGG** Gangveg/gangareal/gågate
- o\_SVG** Annet veggrunn - grøntareal

**SPP** Parkeringsplasser

**f\_SPP** Parkeringsplasser

**§12-6 - Hensynssoner**

- H140** Frisikt
- H210** Rød sone iht. T-1442
- H220** Gul sone iht. T-1442

**§12-7 - Bestemmelseområder**

- #** Utforming
- #** Vilkår for bruk av arealer\_ bygninger og anlegg

**Linjesymbol**


- Formålgrense
- Bestemmelsegrense
- Grense for sikringszone
- Grense for støvsone
- Regulert tomtegrense
- Eiendomsgrænse som skal oppheves
- Byggegrense
- Bebyggelse som forutsettes fjernet
- Regulert senterlinje
- Frisiktlinje
- Regulert kant kjørebane
- Regulert parkeringsfelt

**Kartopplysninger**

Kilde for basiskart: Ålesund kommune  
 Dato for basiskart: 09.09.2021  
 Koordinatsystem: ETRS89.UTM-32N  
 Høydegrunnlag:

Ekvidistanse: 1m  
 Kartmålestokk: 1:1000

N6928700

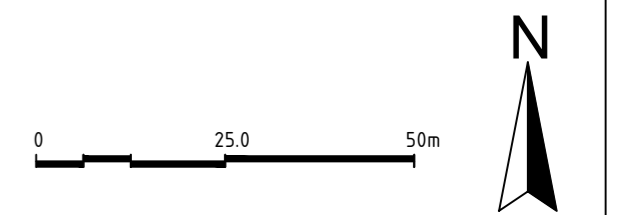

**Detaljregulering**  
**Øvre Geilegrend – gbnr. 50/807 m.fl**

Ålesund kommune

**Med tilhørende reguleringsbestemmelser**

Arealplan-ID: 2023007181  
 Forslagsstiller: Accrington AS

**SAKSBEHANDLING ETTER PLAN- OG BYGNINGSLOVEN**

SAKSBEHANDLING ETTER PLAN- OG BYGNINGSLOVEN			SAKS-NR	DATO	SIGN
Dato	13.03.2024	Revisjon	Revidert etter offentlig ettersyn		
Dato	XXX	Revisjon	XXX		N6928600
Dato	XXX	Revisjon	XXX		
<b>Kommunestyret sitt vedtak</b>			106/24	19.09.2024	
Ny 2. gang behandling					
Offentlig ettersyn fra ... til ...					
2. gangs behandling					
Offentlig ettersyn fra 06.09.23 til 18.10.23			106/24	19.09.2024	KHS
1. gangs behandling			087/23	20.06.23	
Kunngjøring av oppstart av planarbeid				16.09.21	
Oppstartsmøte...				28.01.21	
PLANEN ER UTARBEIDET AV:			TEGNNR.	DATO	SIGN.
			1	22.05.23	GVB
Det bekreftes at planen er i samsvar med kommunestyrets vedtak av			Bekreftelse Date	PLANSJEFNAVN Plansjef	

Norconsult PLANKONSULENT