


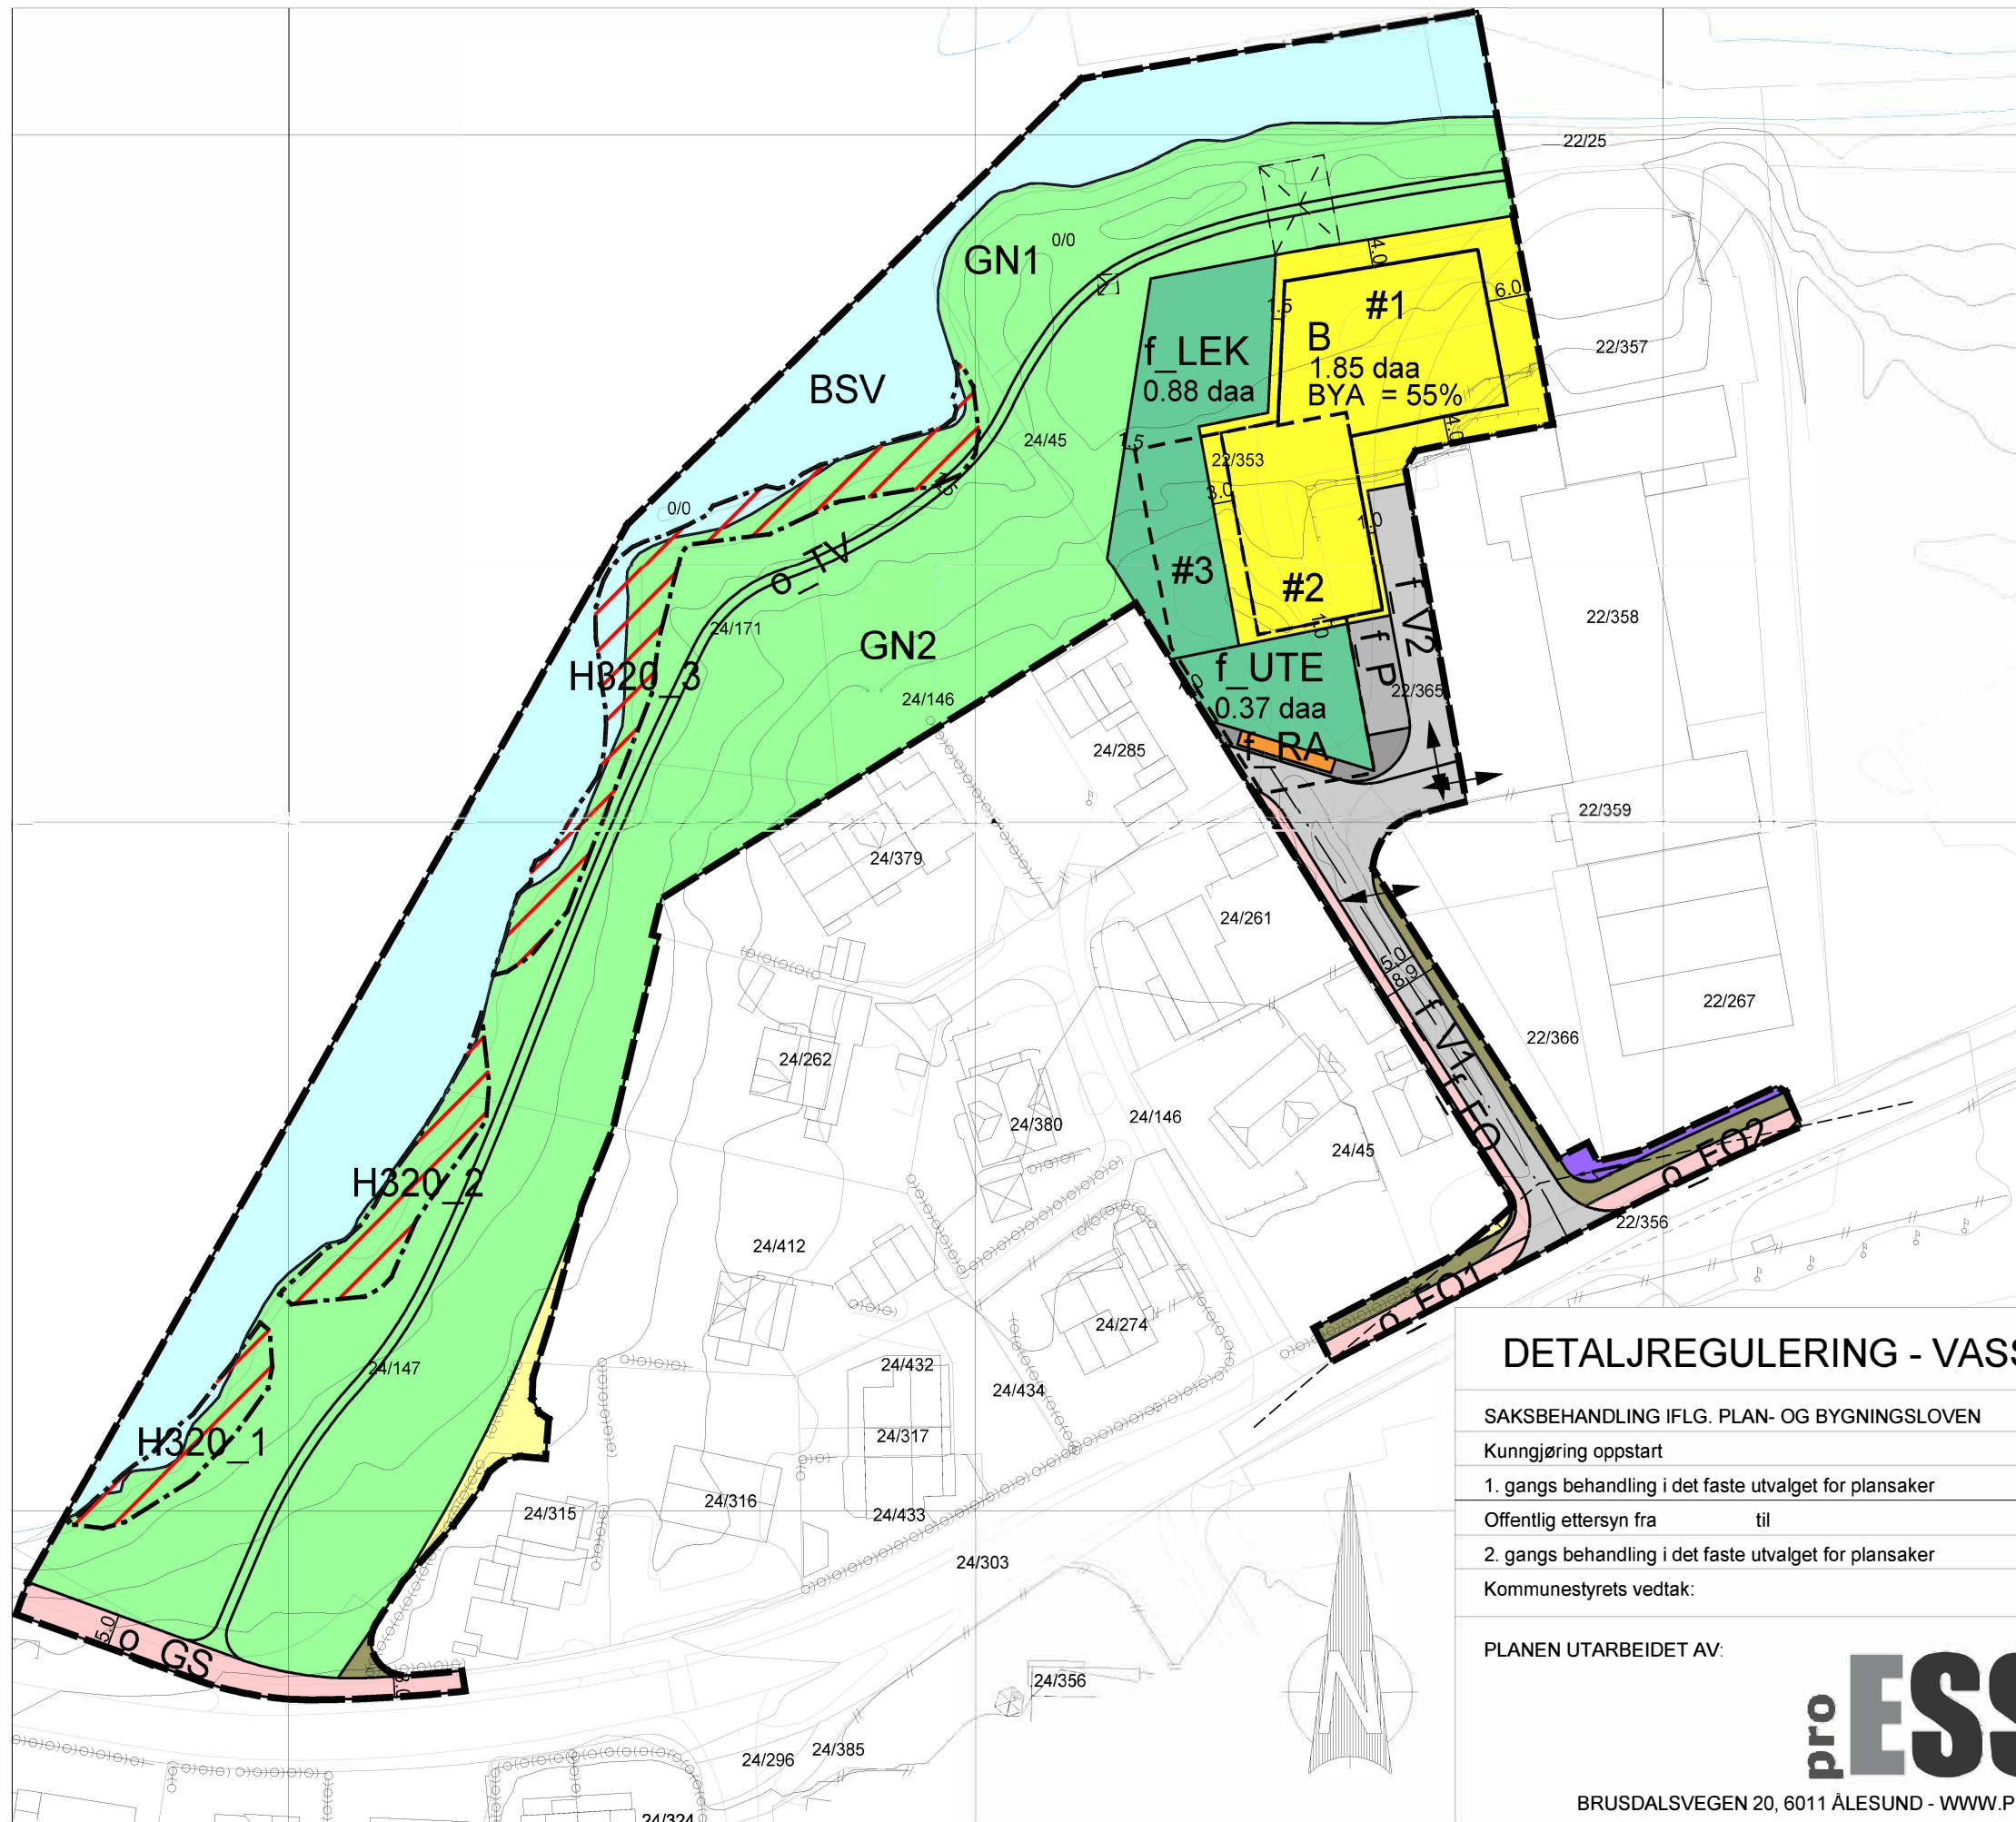

TEGNFORKLARING

Bebyggelse og anlegg (PBL § 12-5, nr. 1)

- B** Boligbebyggelse
- BF** Boligbebyggelse - frittliggende småhusbebyggelse
- NÆ** Næringsbebyggelse
- f_RA** Renovasjonsanlegg, felles
- f_LEK** Lekeplass, felles
- f_UTE** Uteoppholdsareal
- #** Bestemmelseområde, maks. byggehøyder og etasjeantall
Plassering garasjekjeller

Samferdselsanlegg og teknisk infrastruktur (PBL § 12-5, nr. 2)

- f_V** Veg, felles
- FO** Fortau, offentlig/ felles
- o_GS** Gang-/ sykkelveg, offentlig
- AVT** Annen veggrunn - tekniske anlegg
- AVG** Annen veggrunn - grøntareal
- f_P** Parkeringsplasser, felles

Grønnstruktur (PBL § 12-5, nr. 3)

- GN** Naturområde - grønnstruktur
- o_TV** Turveg, offentlig

Bruk og vern av sjø og vassdrag med tilhørende strandsone (PBL § 12-5, nr. 6)

- BSV** Bruk og vern av sjø og vassdrag med tilhørende strandsone

Hensynssoner (PBL § 12-6)

- H140** Frisikt
- H320** Flomfare

Linjesymbol

- Plangrense
- Formålsgrense
- - -** Byggegrense
- - -** Bebyggelse som forutsettes fjernet
- - -** Regulert senterlinje
- - -** Frisiktlinje
- - -** Regulert støttemur
- - -** Bestemmelsesgrense
- - -** Sikringsgrense
- - -** Faregrense

Punktsymbol

- ↔** Avkjørsel-både inn og utkjøring

DATO: 23.02.23, REV: 30.05.23 REV2: 19.09.23 REV3: 30.01.24 REV: 11.03.25, REV: 23.06.25
KARTGRUNNLAG: EUREF89 SONE 32
HØYDESYSTEM: NN2000
ARKFORMAT: A3
MÅLESTOKK: 1:1000
FORSLAGSSTILLER: VASSTRANDA NÆRINGSARK DRIFT AS

DETALJREGULERING - VASSTRANDVEGEN 67

SAKSBEHANDLING IFLG. PLAN- OG BYGNINGSLOVEN	SAKSNR	DATO	SIGN
Kunngjøring oppstart		17.04.21	
1. gangs behandling i det faste utvalget for plansaker		03.06.25	
Offentlig ettersyn fra til			
2. gangs behandling i det faste utvalget for plansaker			
Kommunestyrets vedtak:			
PLANEN UTARBEIDET AV:	SAKSNR	TEGNNR.	SAKSBEH.
	20157	001	chb

BRUSDALSVEGEN 20, 6011 ÅLESUND - WWW.PROESS.NO - POST@PROESS.NO