


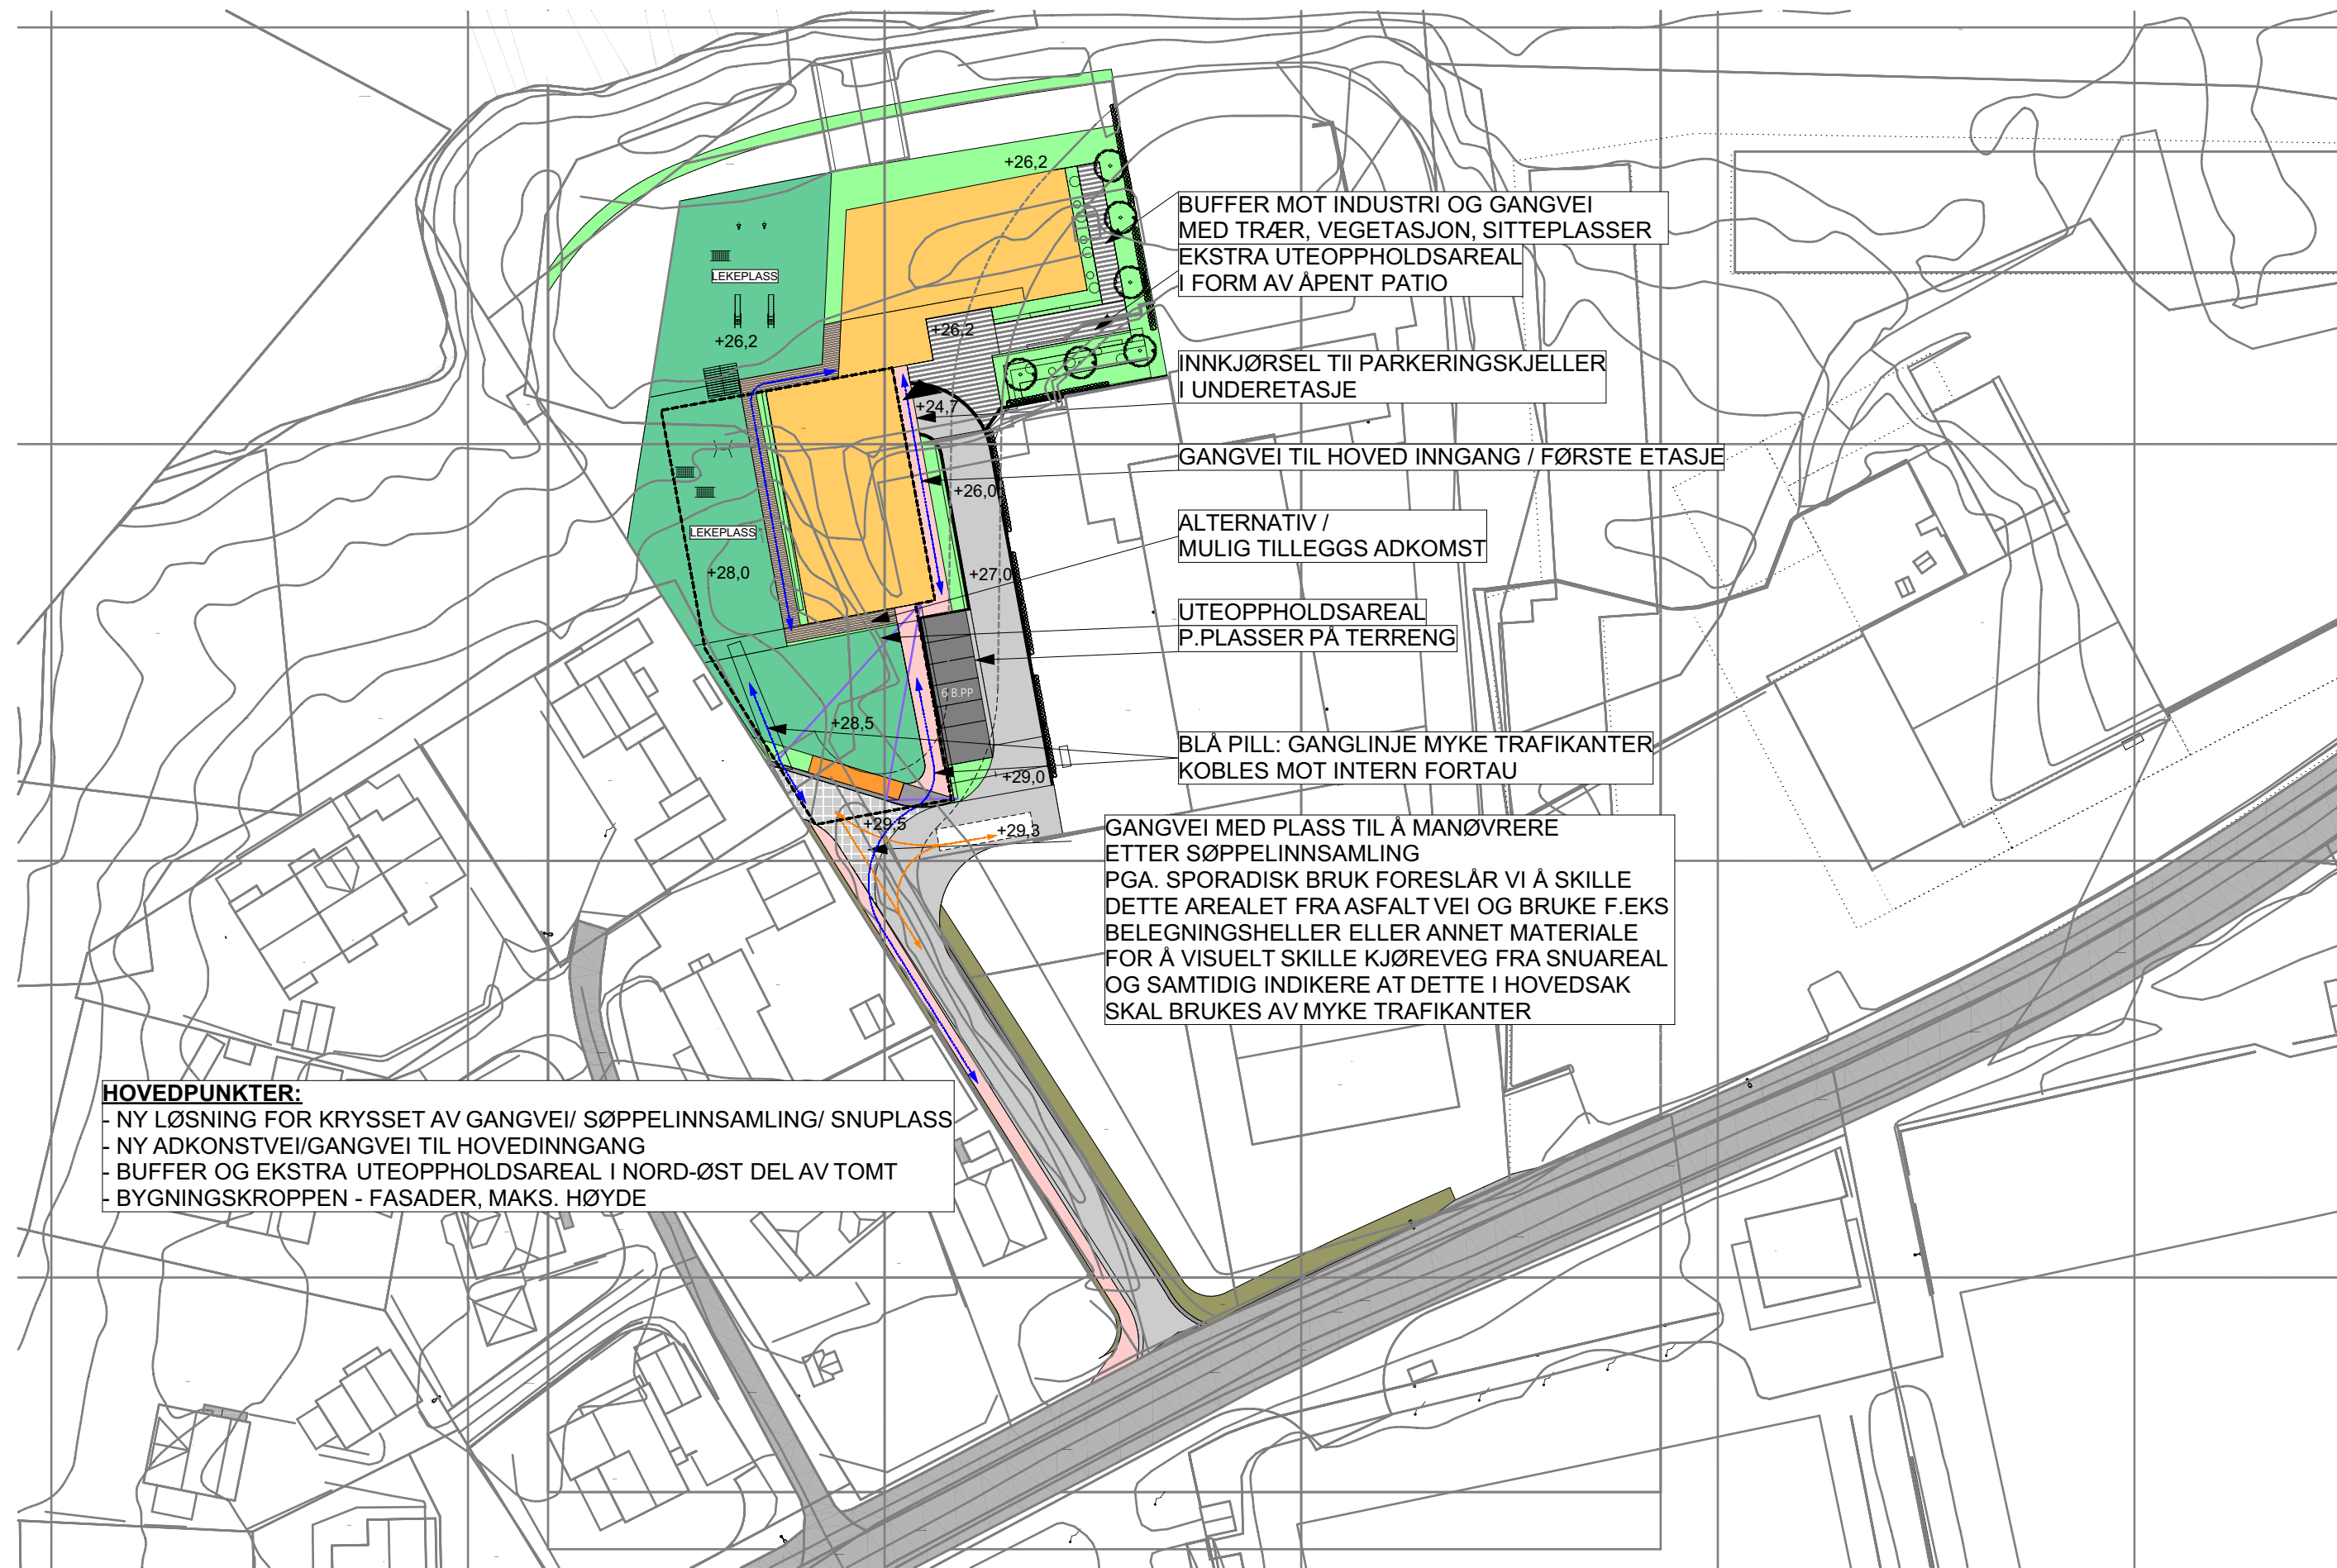

ILLUSTRASJONSPLAN

TEGN.NR.- B40-01

PROSJEKTNR. 20157 - JUNI 2025

PROSJEKT: VASSTRANDA TILTAKSHAVER: VASSTRANDA NÆRINGS-PARK DRIFT AS BYGGEPLASS: VASSTRANDVEGEN 67 6011 ÅLESUND