


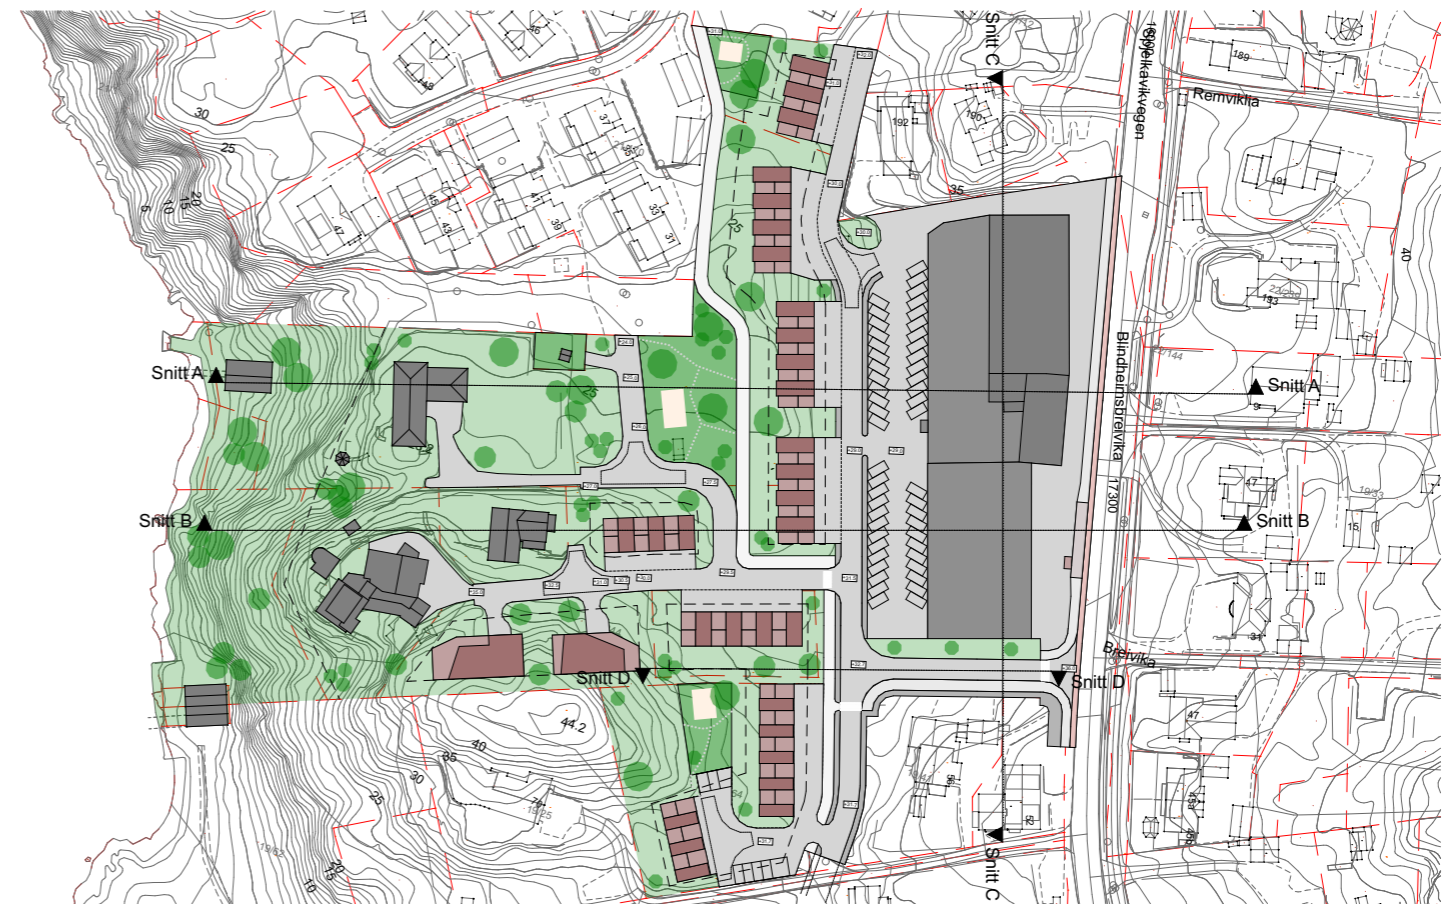


snitt C

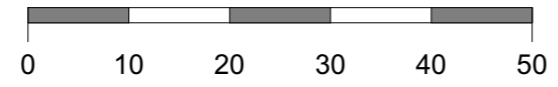


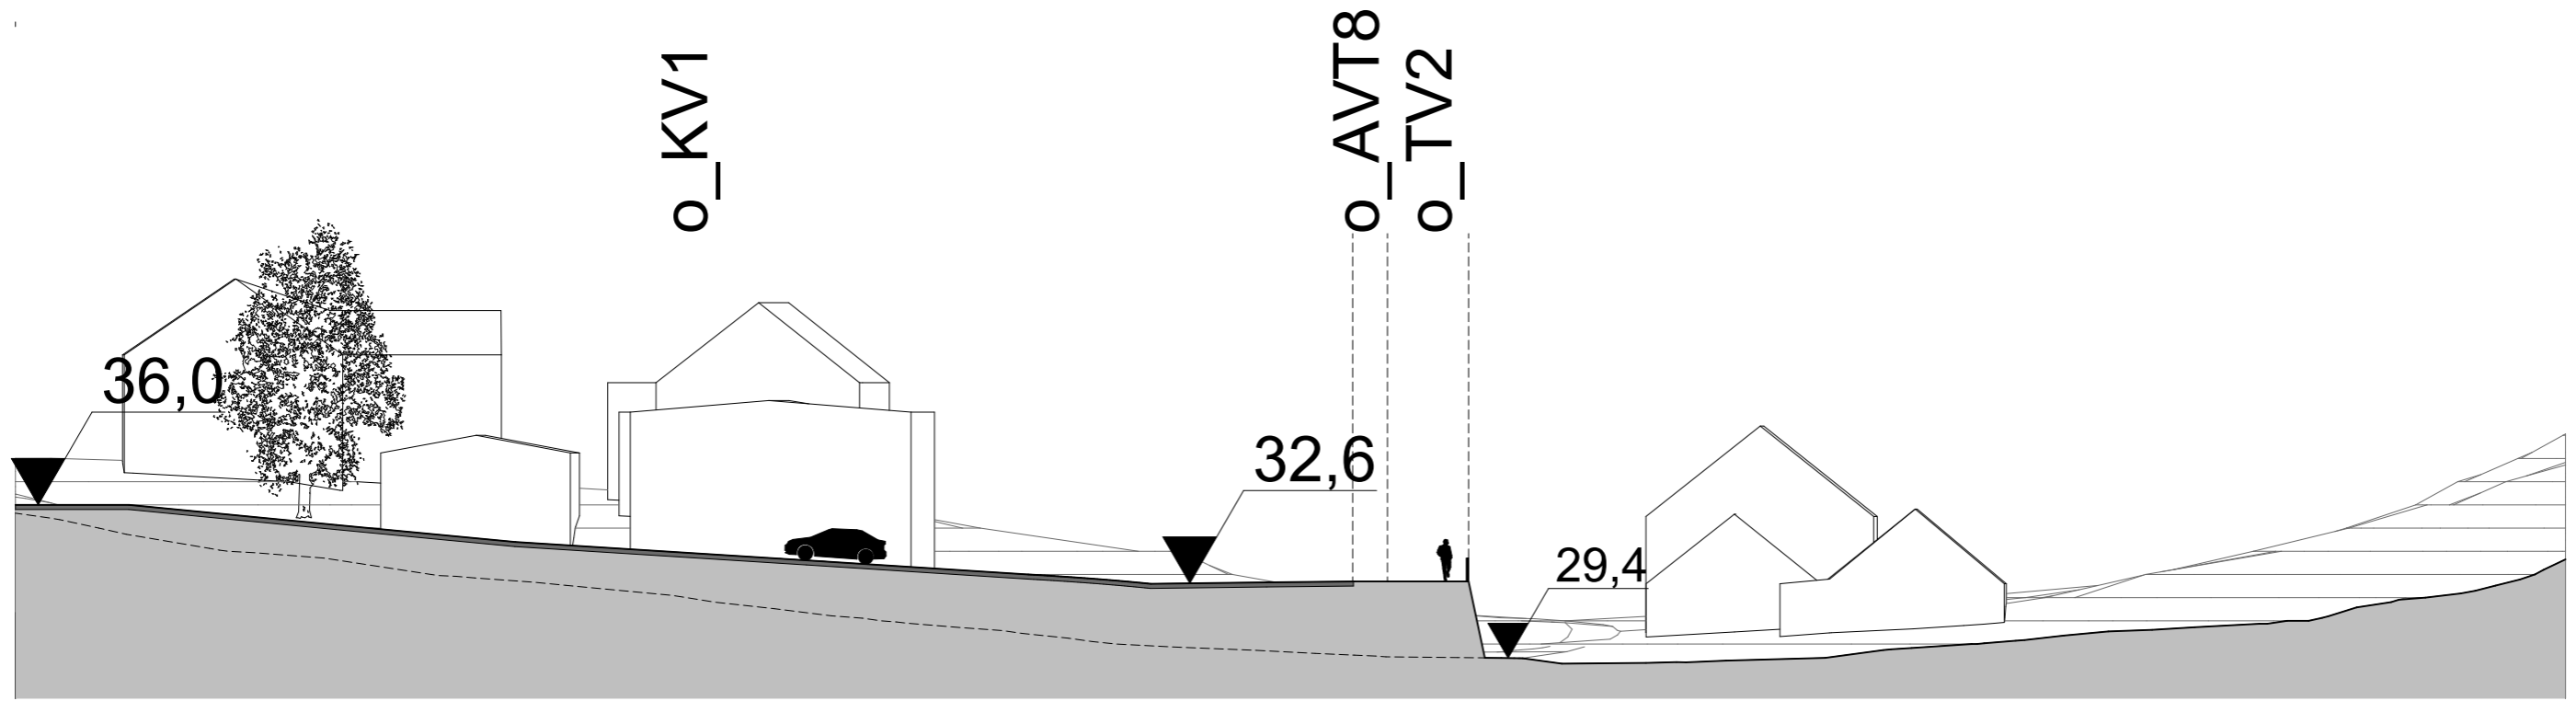


snitt D - trinn1

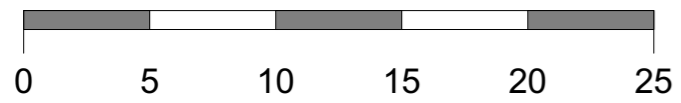


Snittet viser nytt kryss- og vegløsning, men med eksisterende bolig på b/br: 19/164.

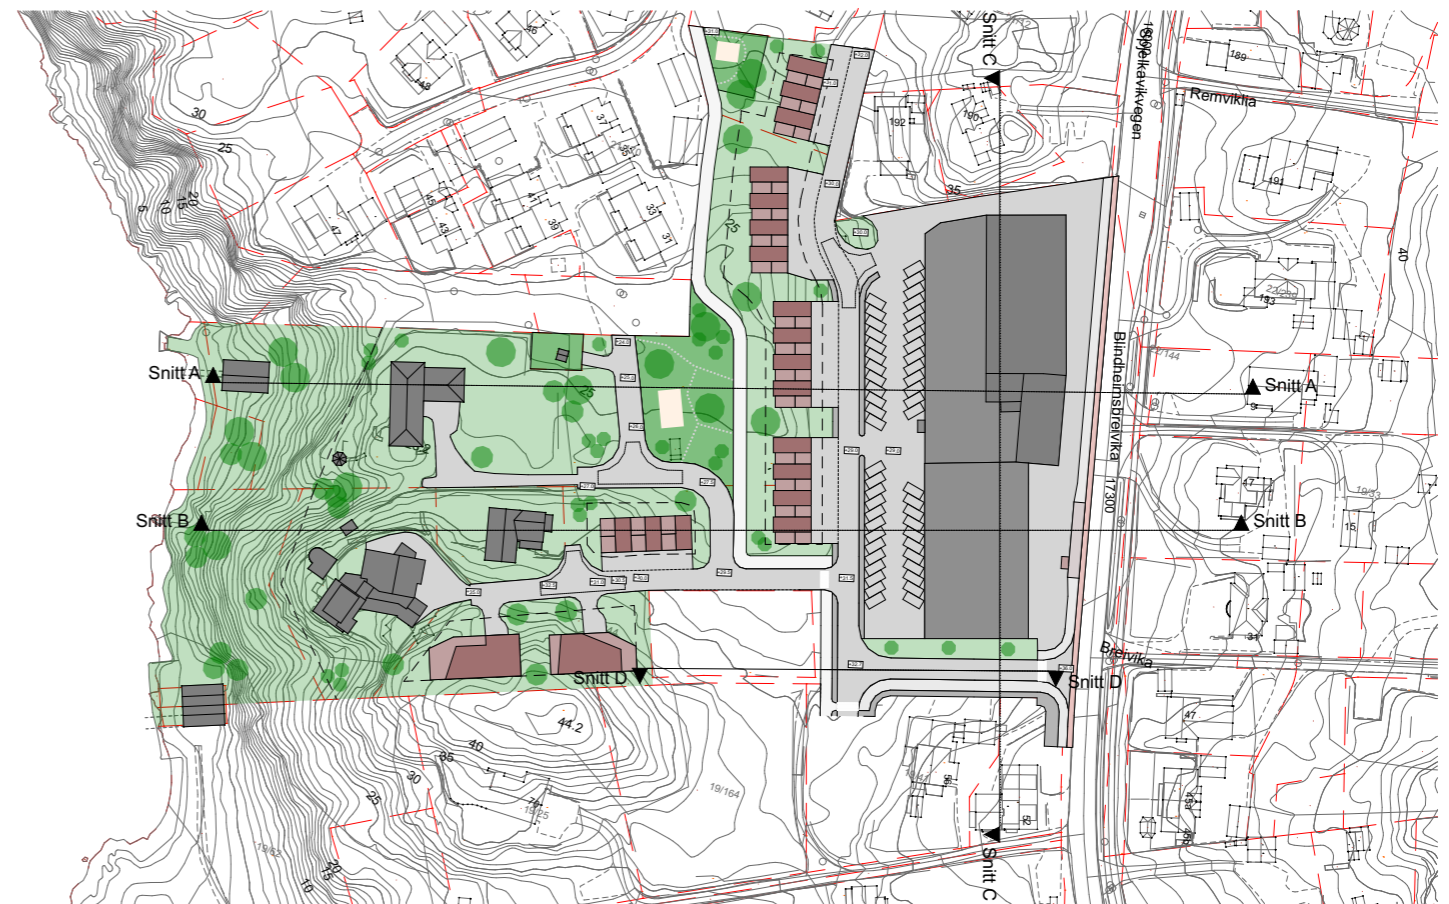

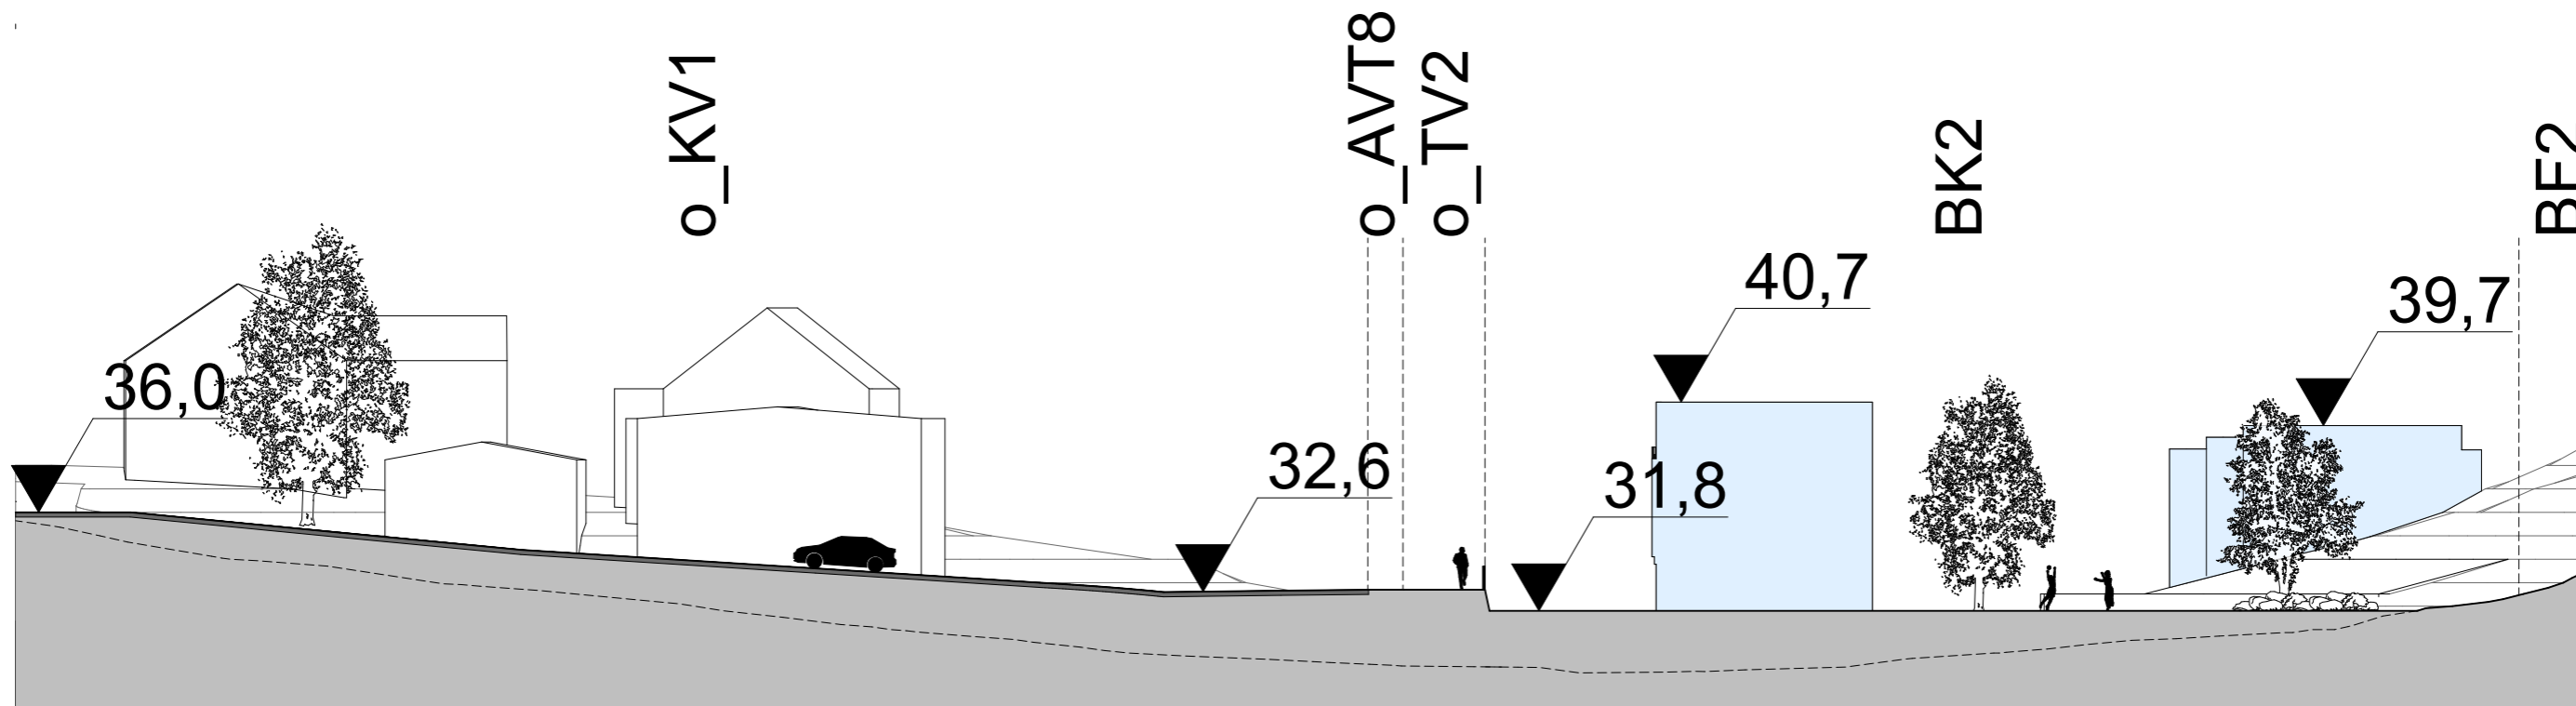

snitt D - trinn 2

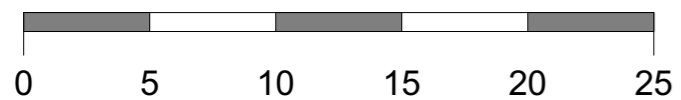

Snittet viser nytt kryss- og vegløsning, men med nye boliger og lekeplass på g/bnr. 19/164.

