



SITUASJONSKART


Eiendom: Gnr: 201 Bnr: 882 Fnr: 0 Snr: 0
Adresse: St. Olavs plass
Hj.haver/Fester: ÅLESUND KOMMUNE, Postboks 1521, 6025 ÅLESUND



**ÅLESUND
KOMMUNE**

Dato: 1/6-2023 Sign: Linda Fiskerstrand Sperre
Reguleringsplan

Målestokk 1:400

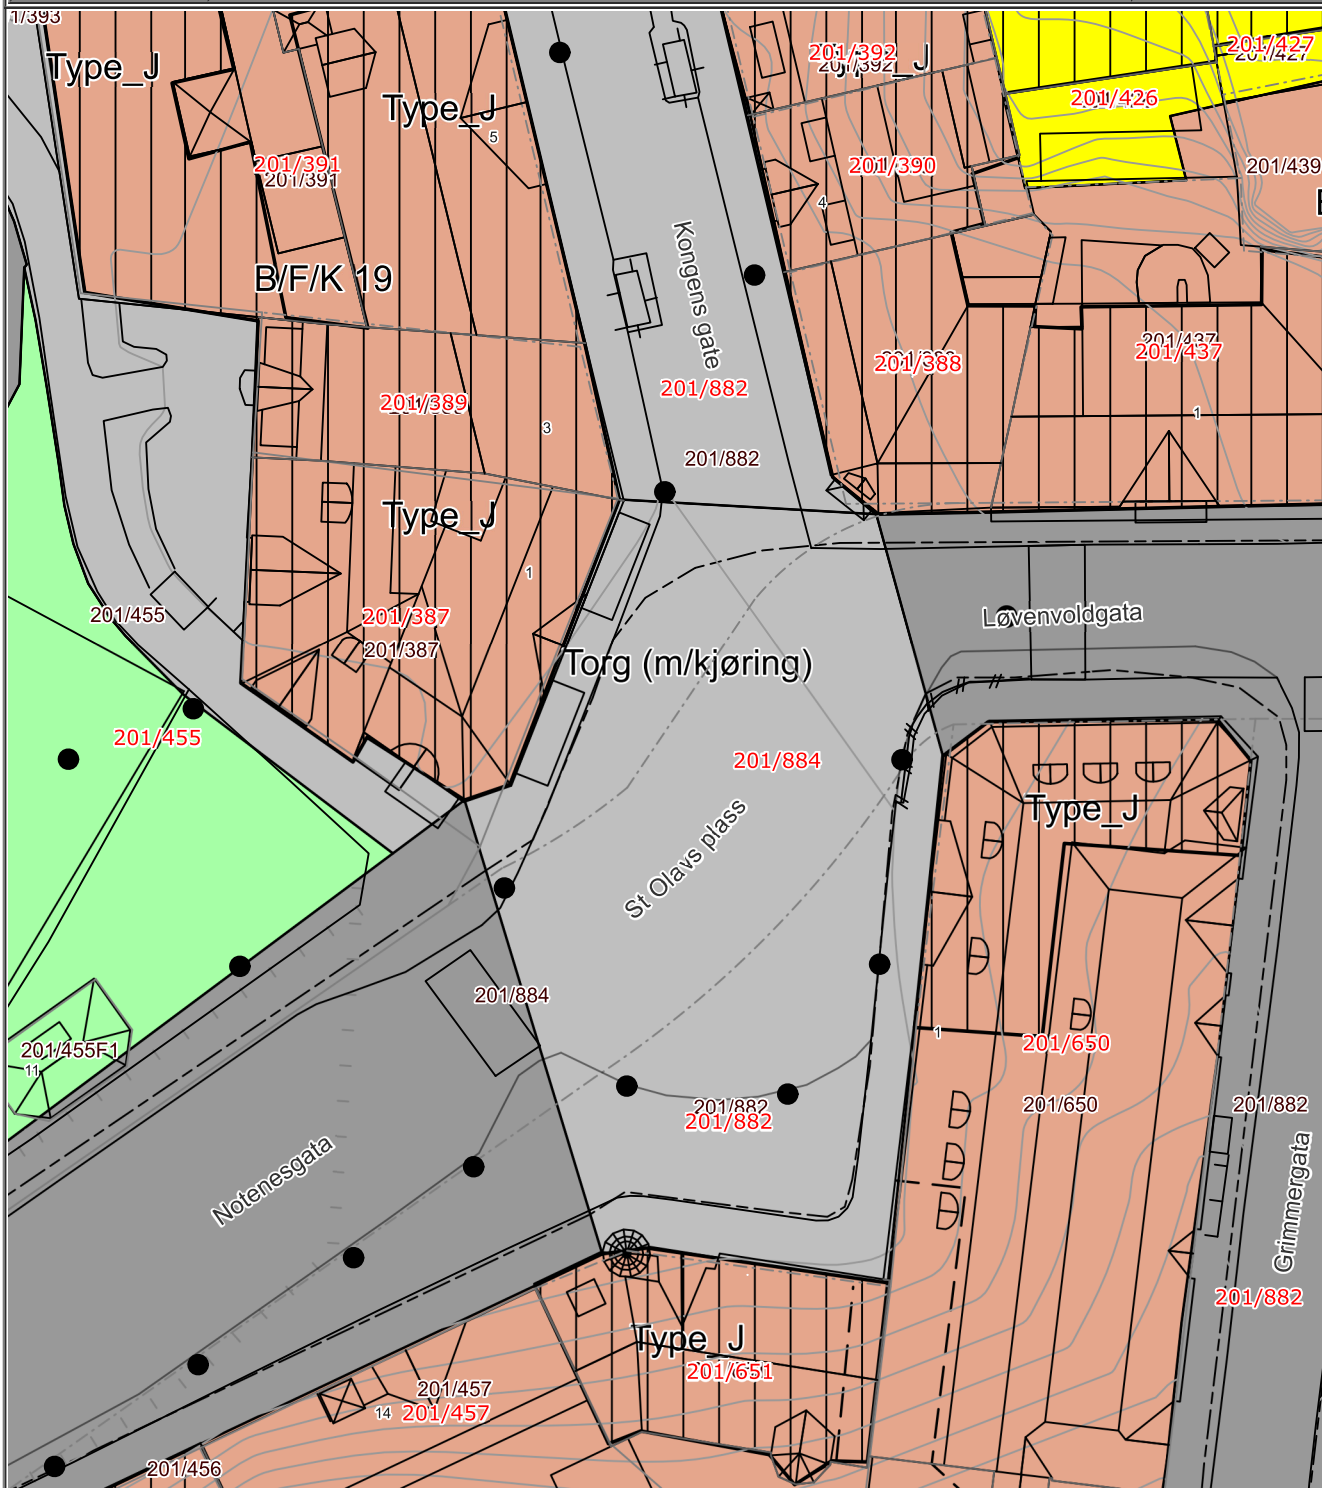

Det tas forbehold om at det kan forekomme feil på kartet, bla. gjelder dette eiendomsgrenser, ledninger/kabler, kummer m.m. som i forbindelse med prosjektering/anleggsarbeid må undersøkes nærmere.