


Snitt A

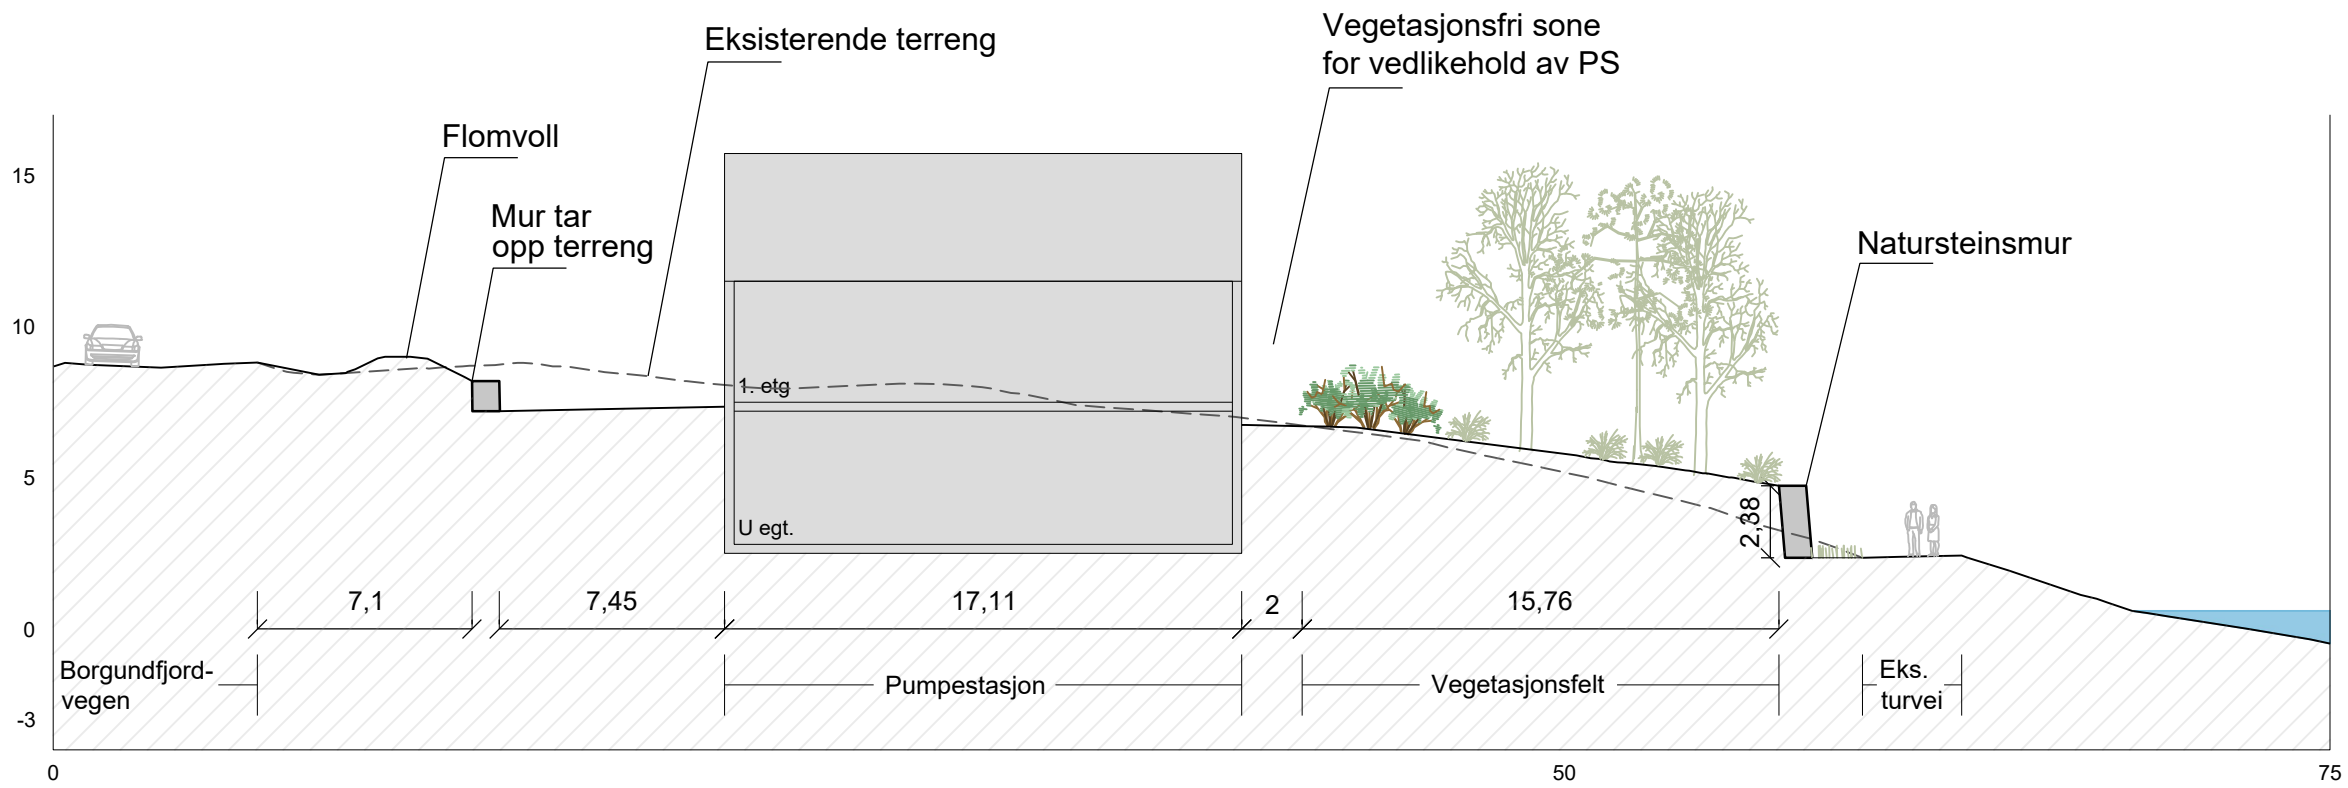

Snitt B

-					
-					
-					
-					
-					
-					
-					
G-01	Reguleringsplan		07.02.24	SK	ISE
Rev.	Tekst:		Rev.dato:	Tegn:	Kontr:

Prosjekt

Avløpsrensing Sula og Ålesund 40 Overføringsanlegg

Oppdragsgiver: Ålesund kommune

Oppdragstaker: Multiconsult

Prosjektfase

Regulering

Dato	Oppdragsnr	Koordinatsystem	Høydereferanse	
07.02.24	637269-04	UTM32	NN2000	
Utført av	Kontrollert av	Godkjent av	Målestokk	Format
SK	ISE	AH	1:250	A3

Pumpe-stasjon Åse

Terrennsnitt til illustrasjonsplan

Snitt A og B

Tegningsnummer	Revisjon			
AVM-480-L S-001	G-01			
Opphav	Delområde	Fag	Type	Løpenr.