


Kostnadsfordeling mellom kommune og utbygger

Kostnadsfordelingen legger til grunn detaljert fordeling på side 3-5. Prisoppsett legger til grunn forenklet oppsett på side 2, der område A representerer utbygger sine kostnader til offentlige tekniske anlegg, område B kommunen sine kostnader til offentlige tekniske anlegg i forhold til reguleringsplan, område C tilleggskostnader for ekstra VA-arbeid og område D er utbyggers interne tekniske anlegg.

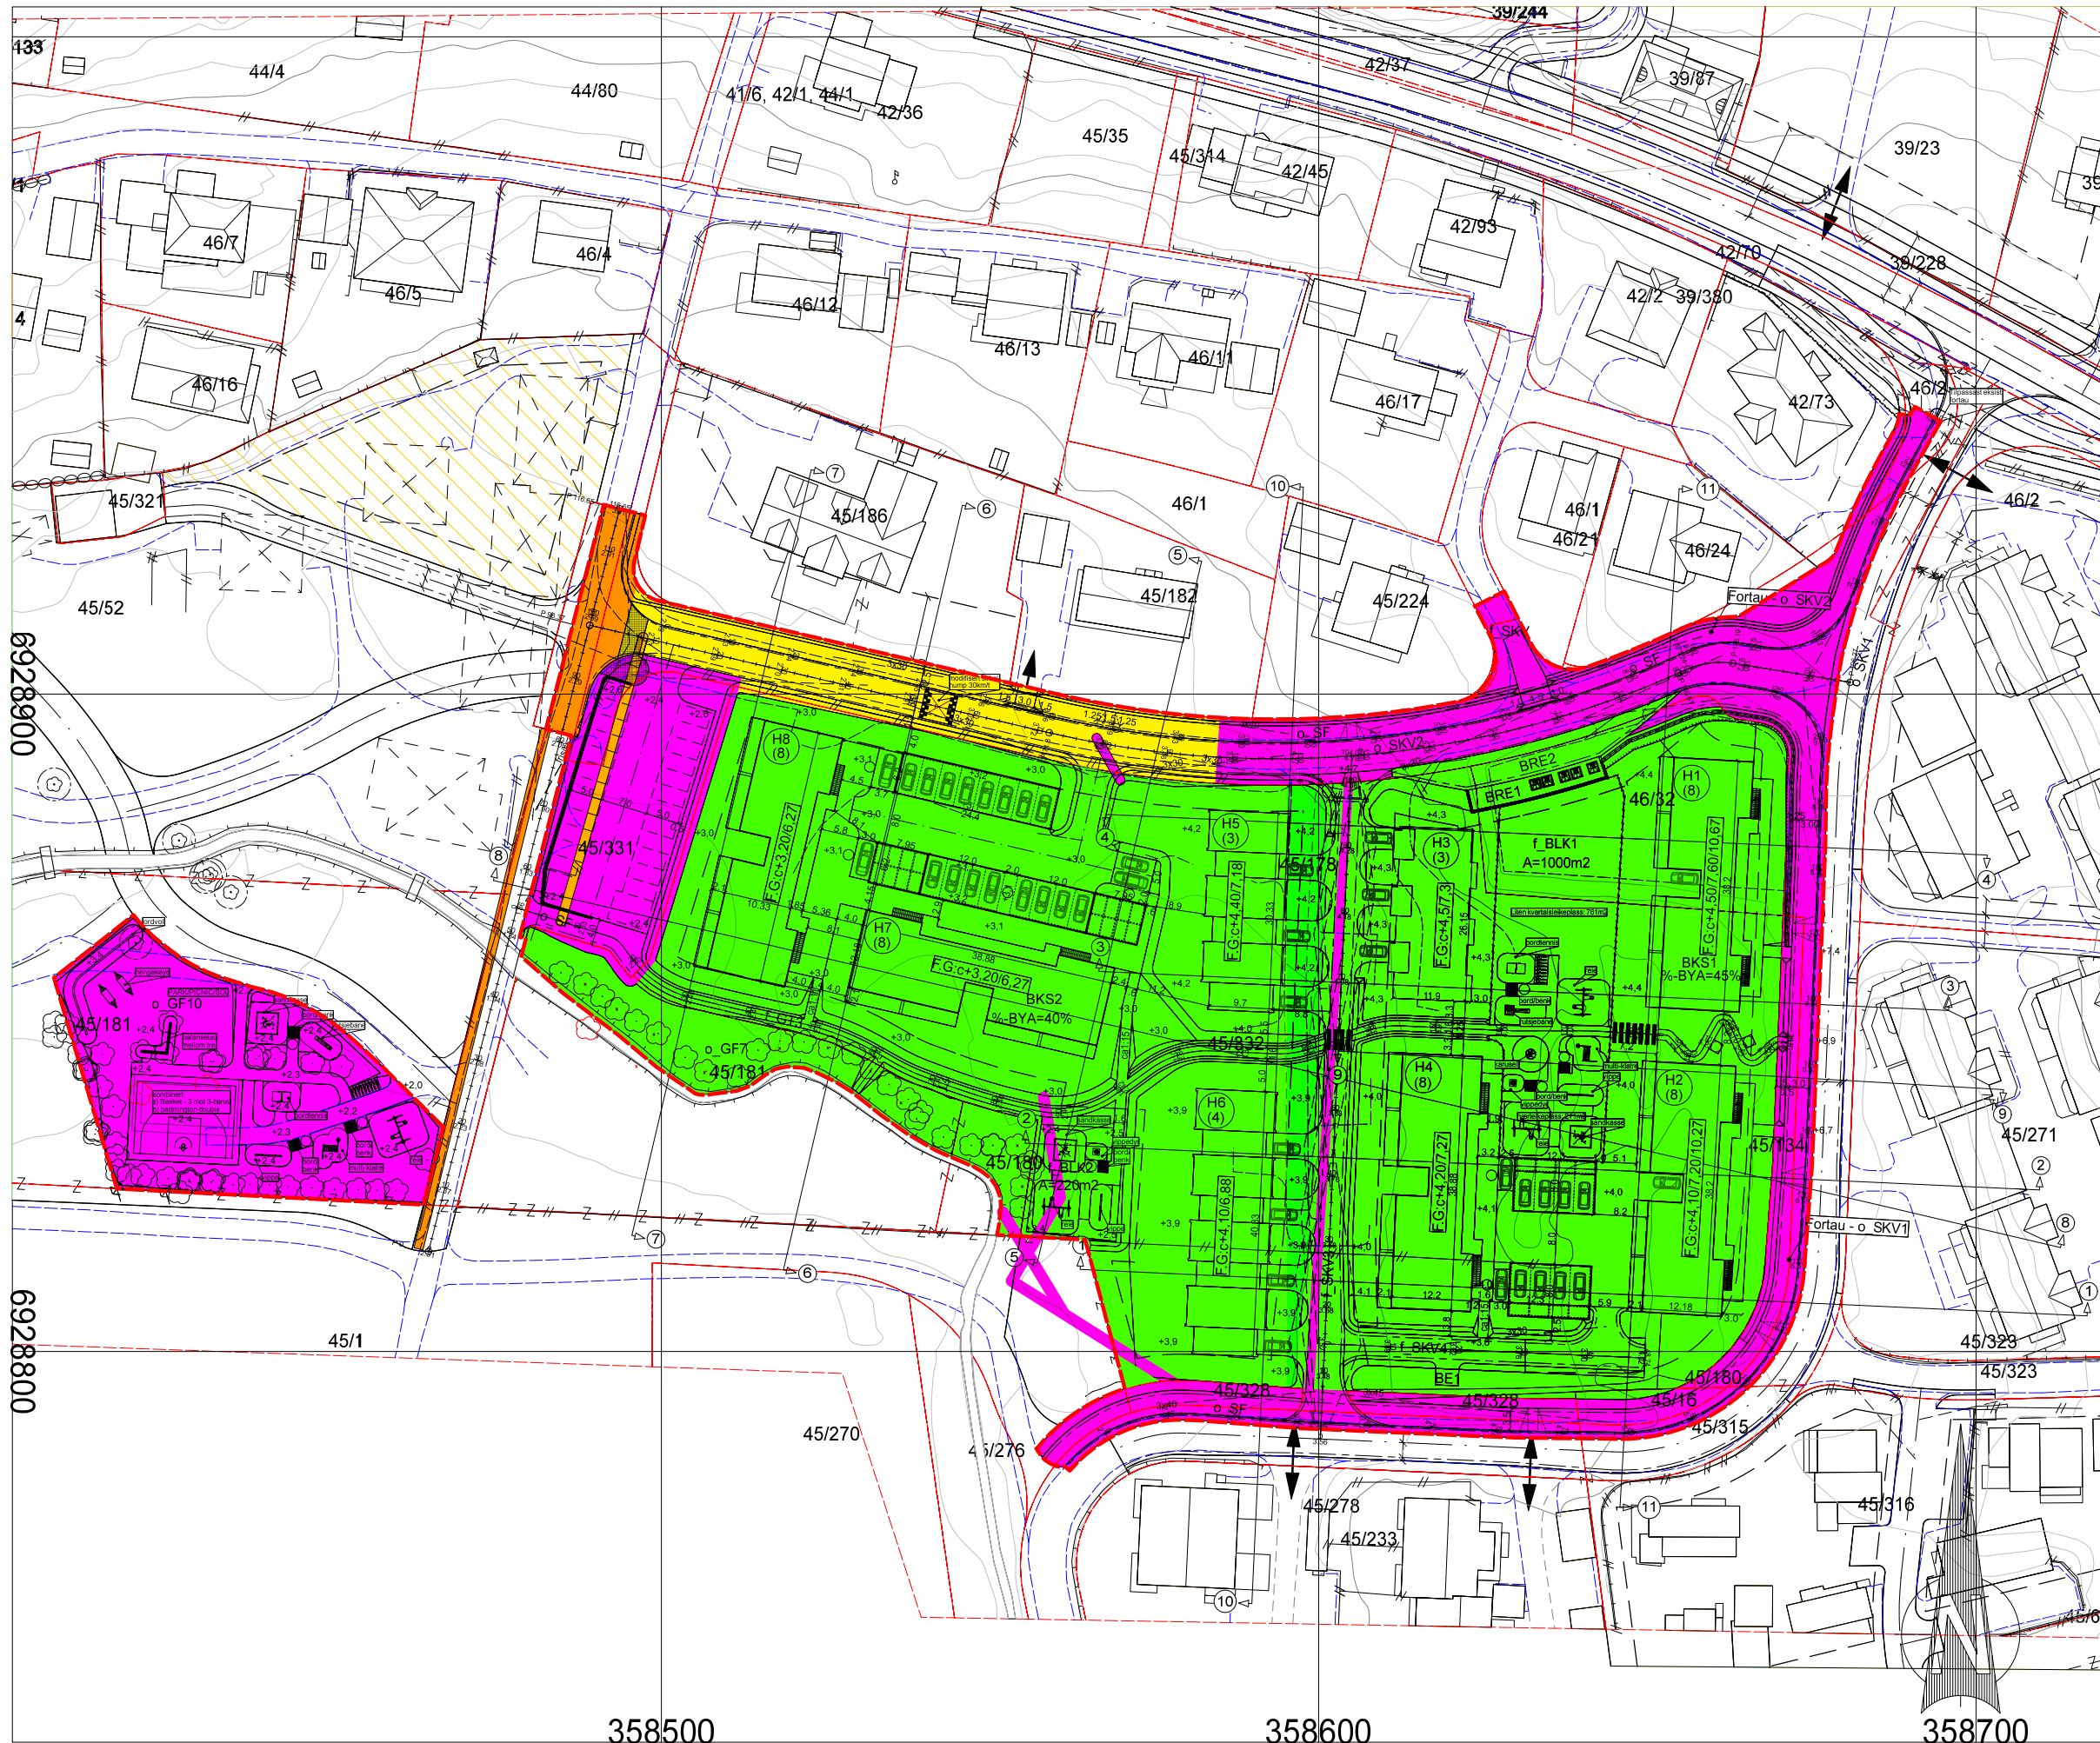

- Område A
- Område B
- Område C
- Område D

A	Ih. møte 19.09.2024			JMO	30.09.24
Revisjon	Revisjonstekst			Sign.	Rev.dato
Firma		Firma: Mulvik AS Adresse: Holmen 7 Postnr./stad: 6100 Volda Org.nr.: 932 102 978	Sentral: 70 07 49 90 Direkte: 95 18 48 75 E-post: jan@mulvik.no		
Prosjektnamn:					
Prinsen - Ålesund					
Oppdragsgivar:					
Din Bolig AS Vikegeila 12 6150 Ørsta					
Prosjekterande:					
					
Tittel:				Teikna av: JMO	
Situasjonsplan A3				Dato: 05.07.24	
				Kontr. av: TL	
				Dato: 05.07.24	
				Erstattar teikn.:	
Teikningstype:					
ANBODSTEIKNING					
Prosjektnr.:		Teikn.nr.:		Målestokk:	
5190		904		1:1000	
				Rev.	
				A	

Oversikt over ansvarsfordeling Prinsen Boligfelt

				Kostnads bærer		
Strekning/punkt	Beskrivelse	Rekkefølge krav	Begrunnelse	Utbygger	MilSam	VA
A1	Fortau langs O_SKV1	Nr 9		100 %		
A2	Fortau langs O_SKV1	Nr 9		100 %		
B	Fortau langs O_SKV2 m/ utkiling	Nr 10		100 %		
C	Fortau langs O_SKV2 m/ utkiling	Nr 17			100 %	
D	Fortau langs O_SKV2 m/ utkiling	Nr 17	fordeling på grunn av flytting av avkøyring	50 %	50 %	
E	Fortau langs O_SKV1		Tilpassing inn mot kryss	100 %		
F	Utvidelse veg		Endring av veg pga. fortau	100 %		
G	Utvidelse veg		Endring av veg pga. fortau, fordeling på grunn av flytting av avkøyring	50 %	50 %	
H	Utvidelse veg		Endring av veg pga. fortau		100 %	
I	Oppgradering av veg - Vann og overvann i veg		oppgradering av rest veg ved legging av ledninger	100 %		
J	Oppgradering av veg - Vann og avløp i veg		oppgradering av rest veg og legging av ledninger	25 %	50 %	25 %
K	Oppgradering av veg - vann, avløp og overvann i veg		oppgradering av rest veg og legging av ledninger		30 %	70 %
L	Trekke vannledning i eksisterende vannledning i gangveg		Trekke 63 mm vannledning i eksisterende 100 mm vannledning			100 %
M	Spillvannsledning over parkeringsplass		Erstatte eksisterende spillvannsledning, inkl endekum i øst, og to nye kummer ved parkeringsplass og en ny kum i kryss			100 %

