


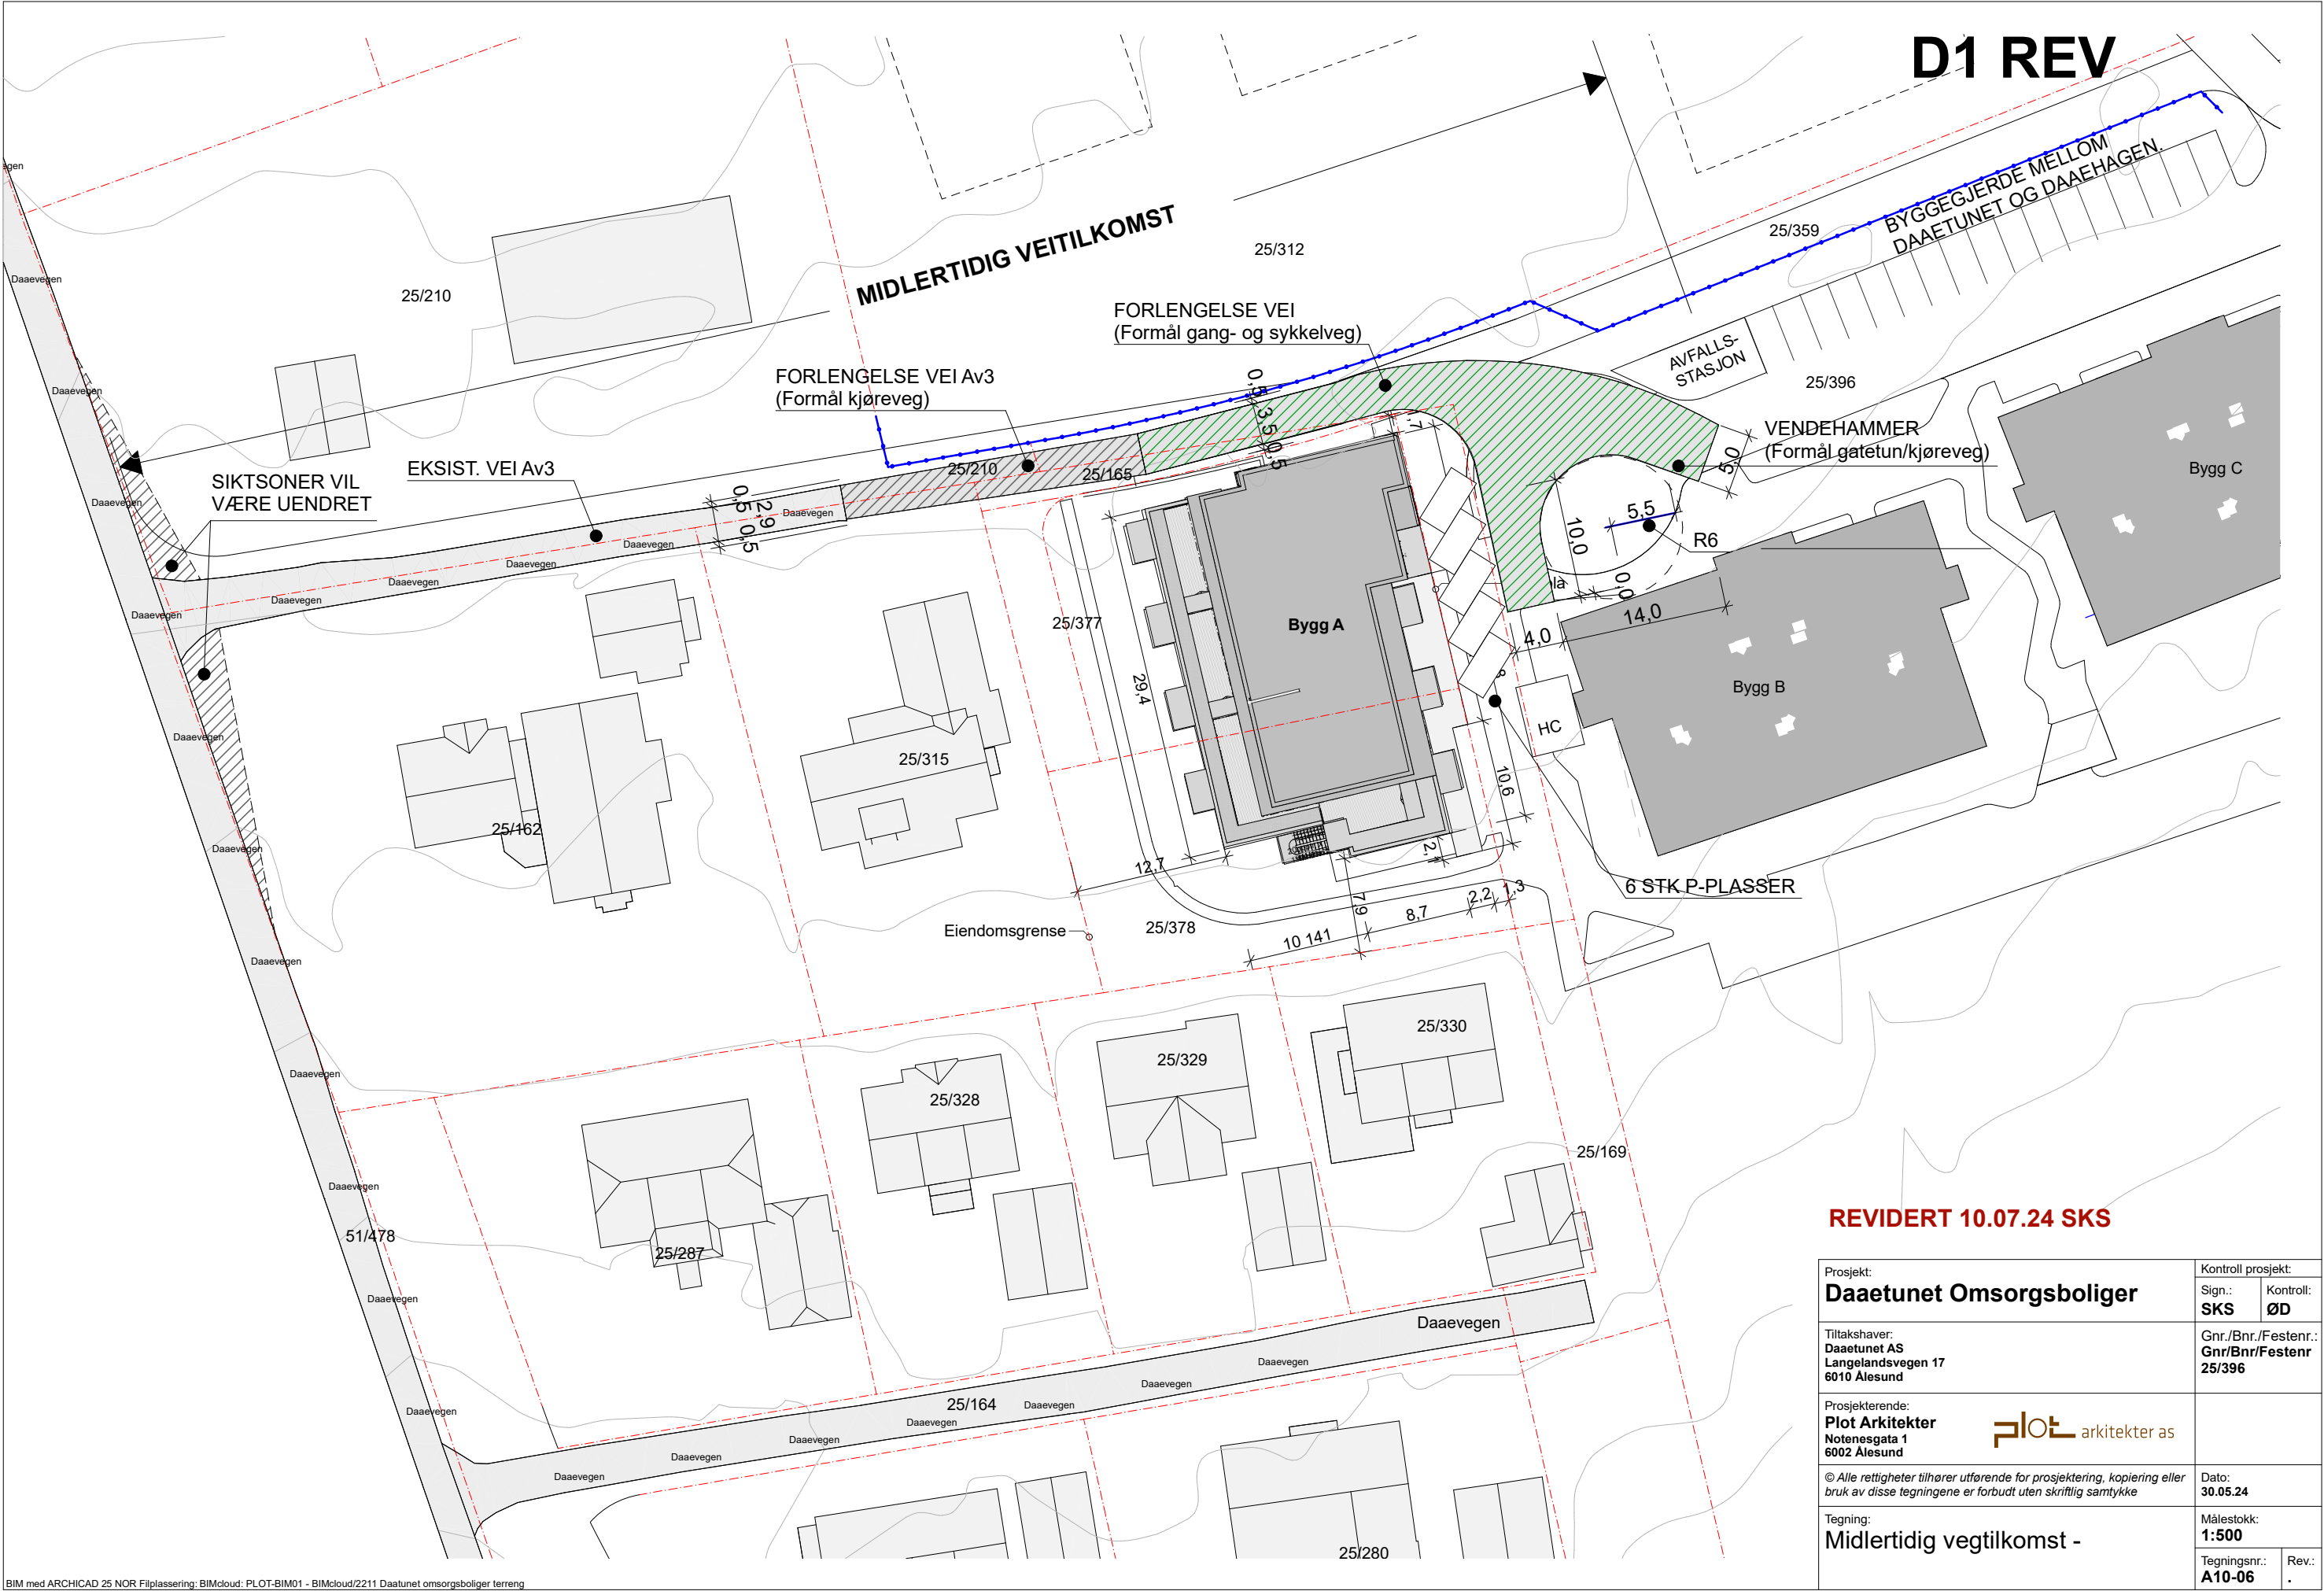

D1 REV

REVIDERT 10.07.24 SKS

Prosjekt: Daaetunet Omsorgsboliger		Kontroll prosjekt:	
Sign.: SKS		Kontroll: ØD	
Tiltakshaver: Daaetunet AS Langlandsvegen 17 6010 Ålesund		Gnr./Bnr./Festenr.: Gnr/Bnr/Festenr 25/396	
Prosjekterende: Plot Arkitekter Notenesgata 1 6002 Ålesund		Dato: 30.05.24	
Tegning: Midlertidig vegtilkomst -		Målestokk: 1:500	
		Tegningsnr.: A10-06	
		Rev.: .	