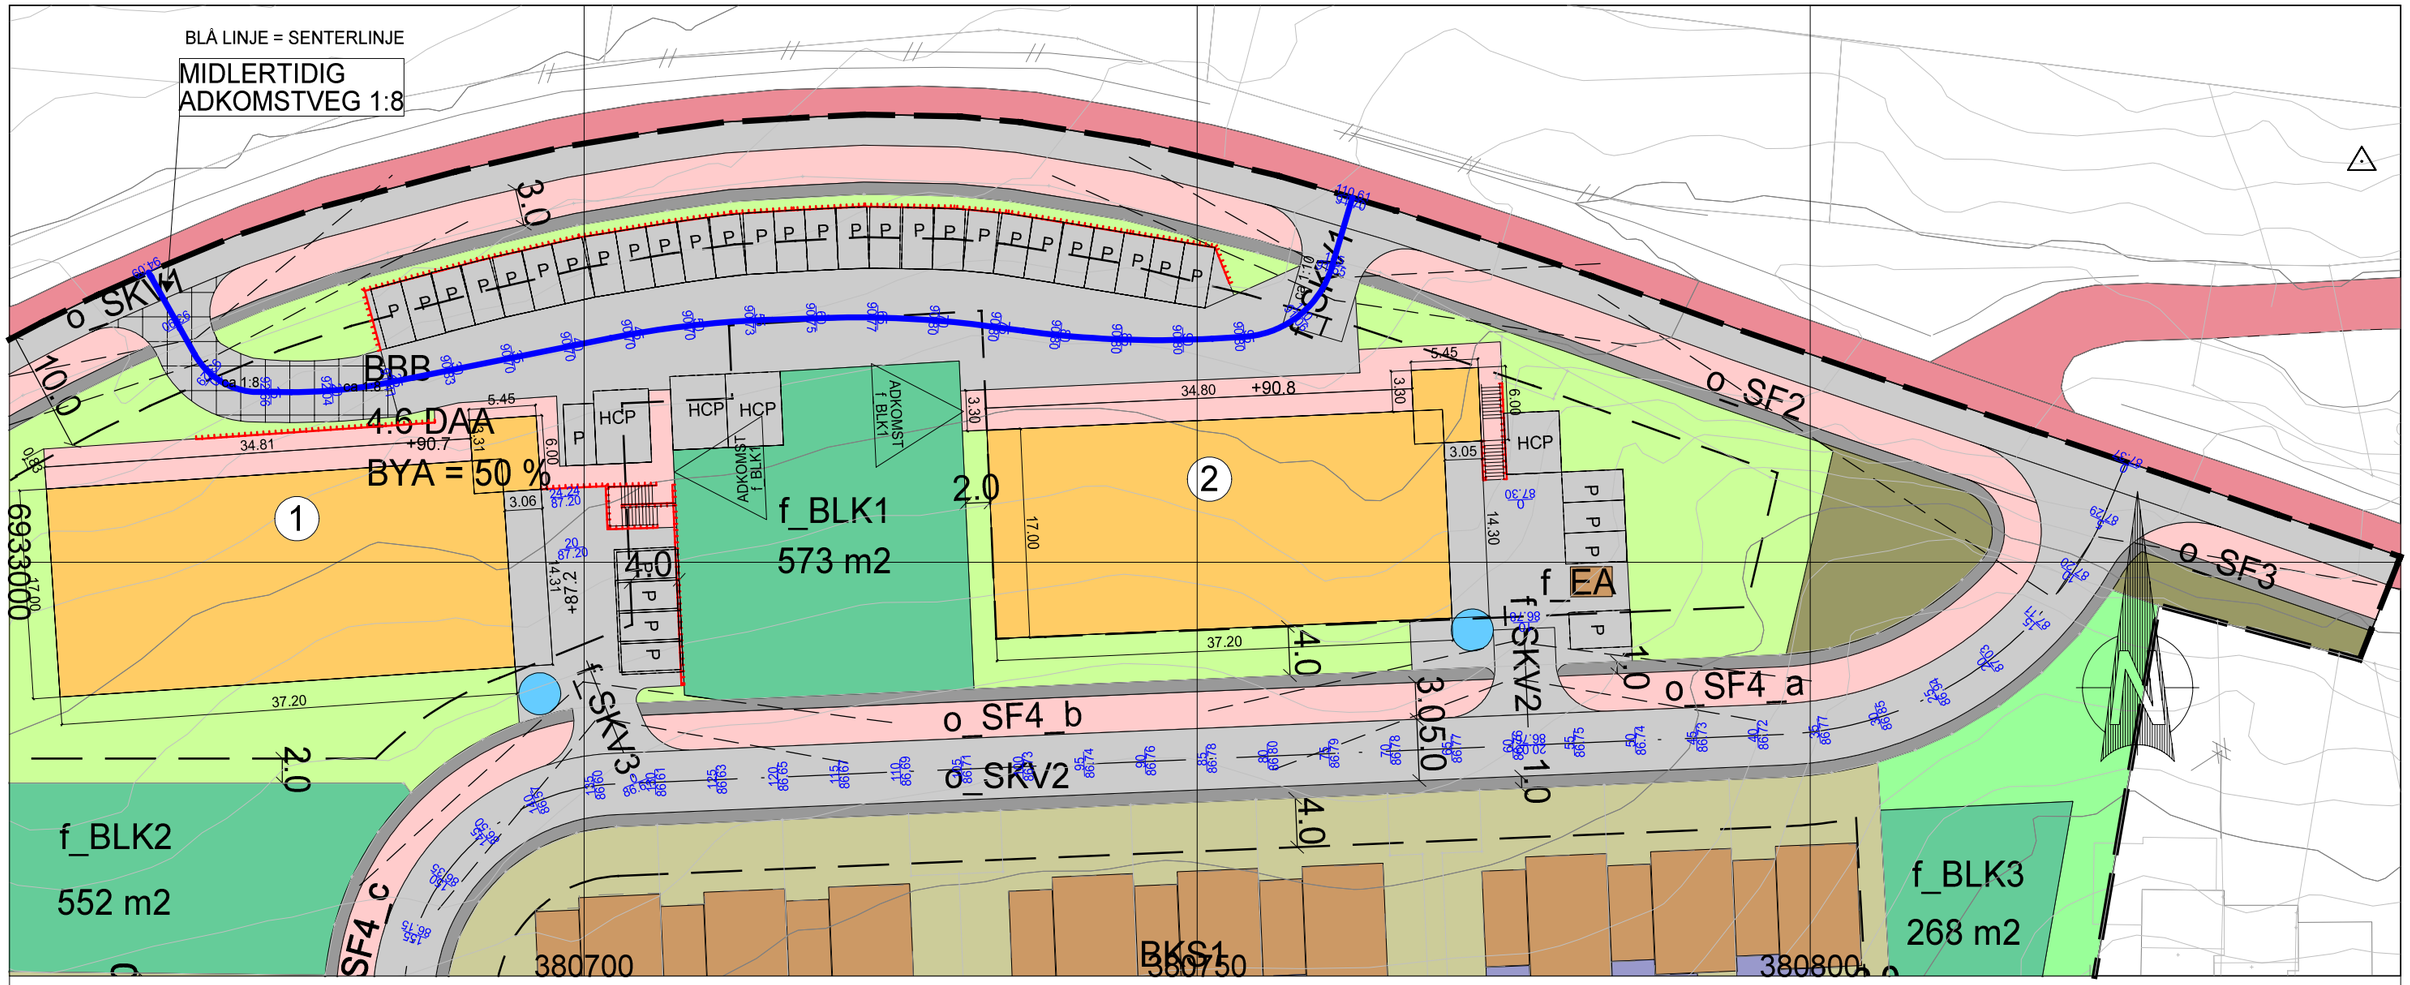

ADKOMSTVEG

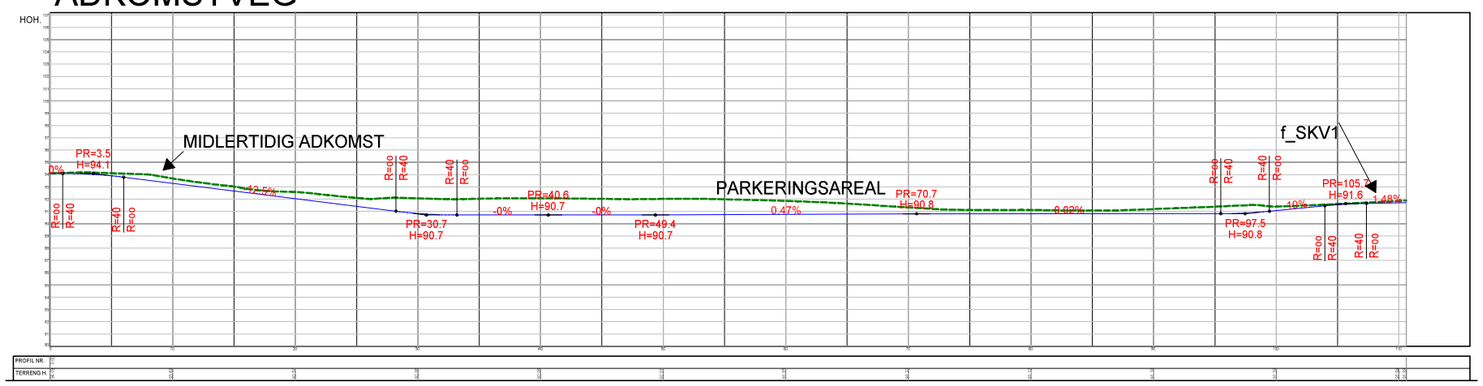

STORBAKKEN PARKERINGSDEKNING		Antall	
PARKERING I UETG. PARKERINGSKJELLER	20	2	40
PARKERING PÅ TERRENG - UETG. NIVÅ (1 HCP)	9	1	9
PARKERINGPÅ TERRENG - 1. ETG NIVÅ HCP	3	1	3
PARKERING PÅ TERRENG - 1. ETG. NIVÅ	28	1	28
	60		80

Rev. 04.11.25 mhs
Rev. 19.03.24 mhs

MØRE HUS

STORBAKKEN - MINDRE REGULERINGSENDRING

Dato	Konstr./tegnet	Godkjent	Målestokk	
18/09/23	mhs		1:500	proESS
ETRS89/UTM SONE 32N NN 2000 høyder				

KJØREAREAL - KART OG PROFIL

Erstatning for: | Erstattet av:

910

Henvisning: 22228 | Beregning: