


**AREALER alternativ 5B:**


**BTA per boenhet:**  
Plan 1: 75 m<sup>2</sup>  
Plan 2: 75m<sup>2</sup>  
**Totalt: 150m<sup>2</sup> per boenhet**

**Samlet BTA (8 boenheter)**  
**Totalt: ca. 1200 m<sup>2</sup> (bolig)**  
**+ (775 m<sup>2</sup> p-kjeller)**

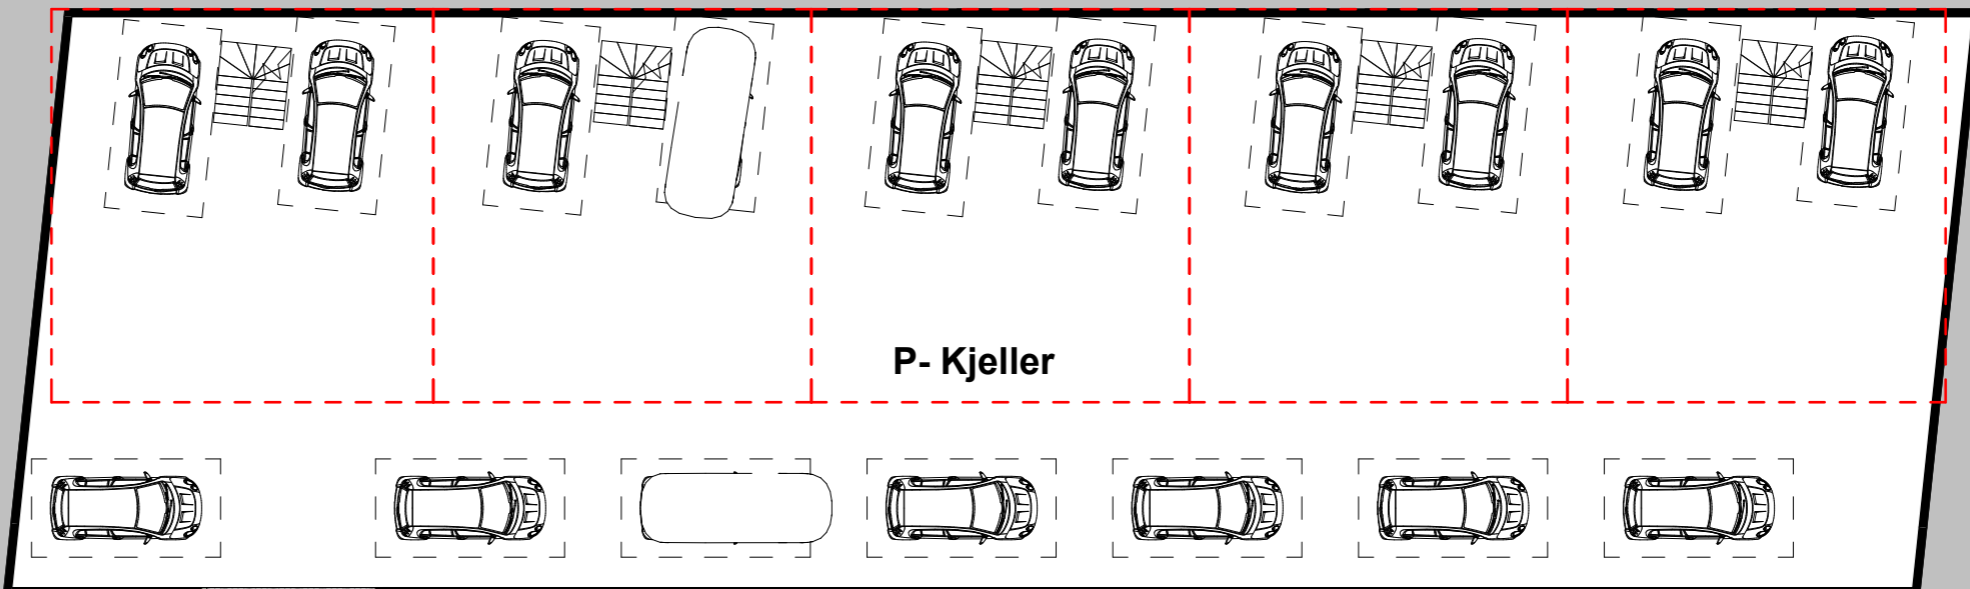



avkjørsel

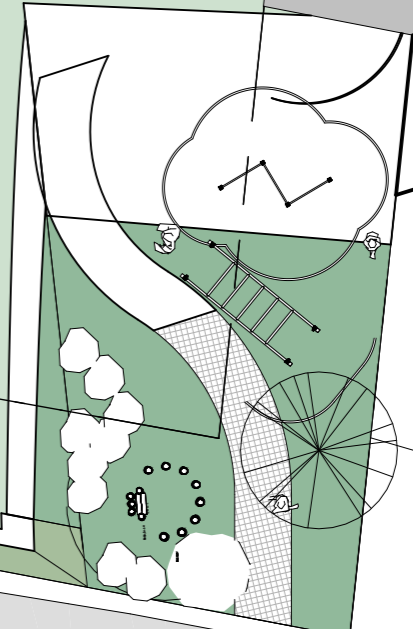

Plan 0- 200 Alt 5B  
1 : 200


OMTANKE  
Daaevegen 11

**A-10-0004**

Plan 0- Underetasje  
Alternativ 5B

Målestokk: 1:200  
Format: A3  
Dato: 03/05/26

**NIELSTORP+**  
ARKITEKTUR + INTERIØR + LANDSKAP + BYPLANLEGGING

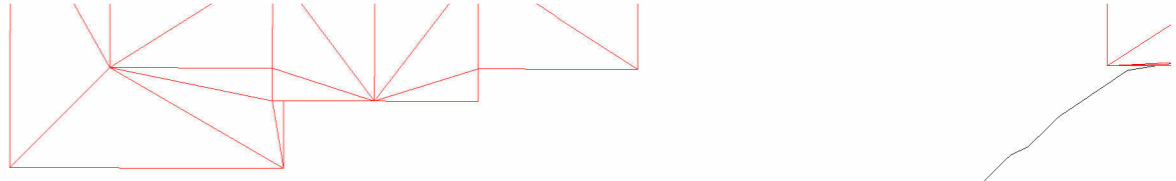

OMTANKE  
Daaevegen 11

**A-10-0106**

Plan 01 Alt. 5B  
Alternativ 5B

Målestokk: 1:200  
Format: **A3**  
Dato: 03/04/26

**NIELSTORP+**  
ARKITEKTUR + INTERIØR + LANDSKAP + BYPLANLEGGING



① Plan 02 Detaljert  
1 : 200


OMTANKE  
Daaevegen 11

**A-10-0206**


Plan 2 Alt. 5B  
Alternativ 5B

Målestokk: 1:200  
Format: A3  
Dato: 03/04/26

**NIELSTORP+**  
ARKITEKTUR + INTERIØR + LANDSKAP + BYPLANLEGGING

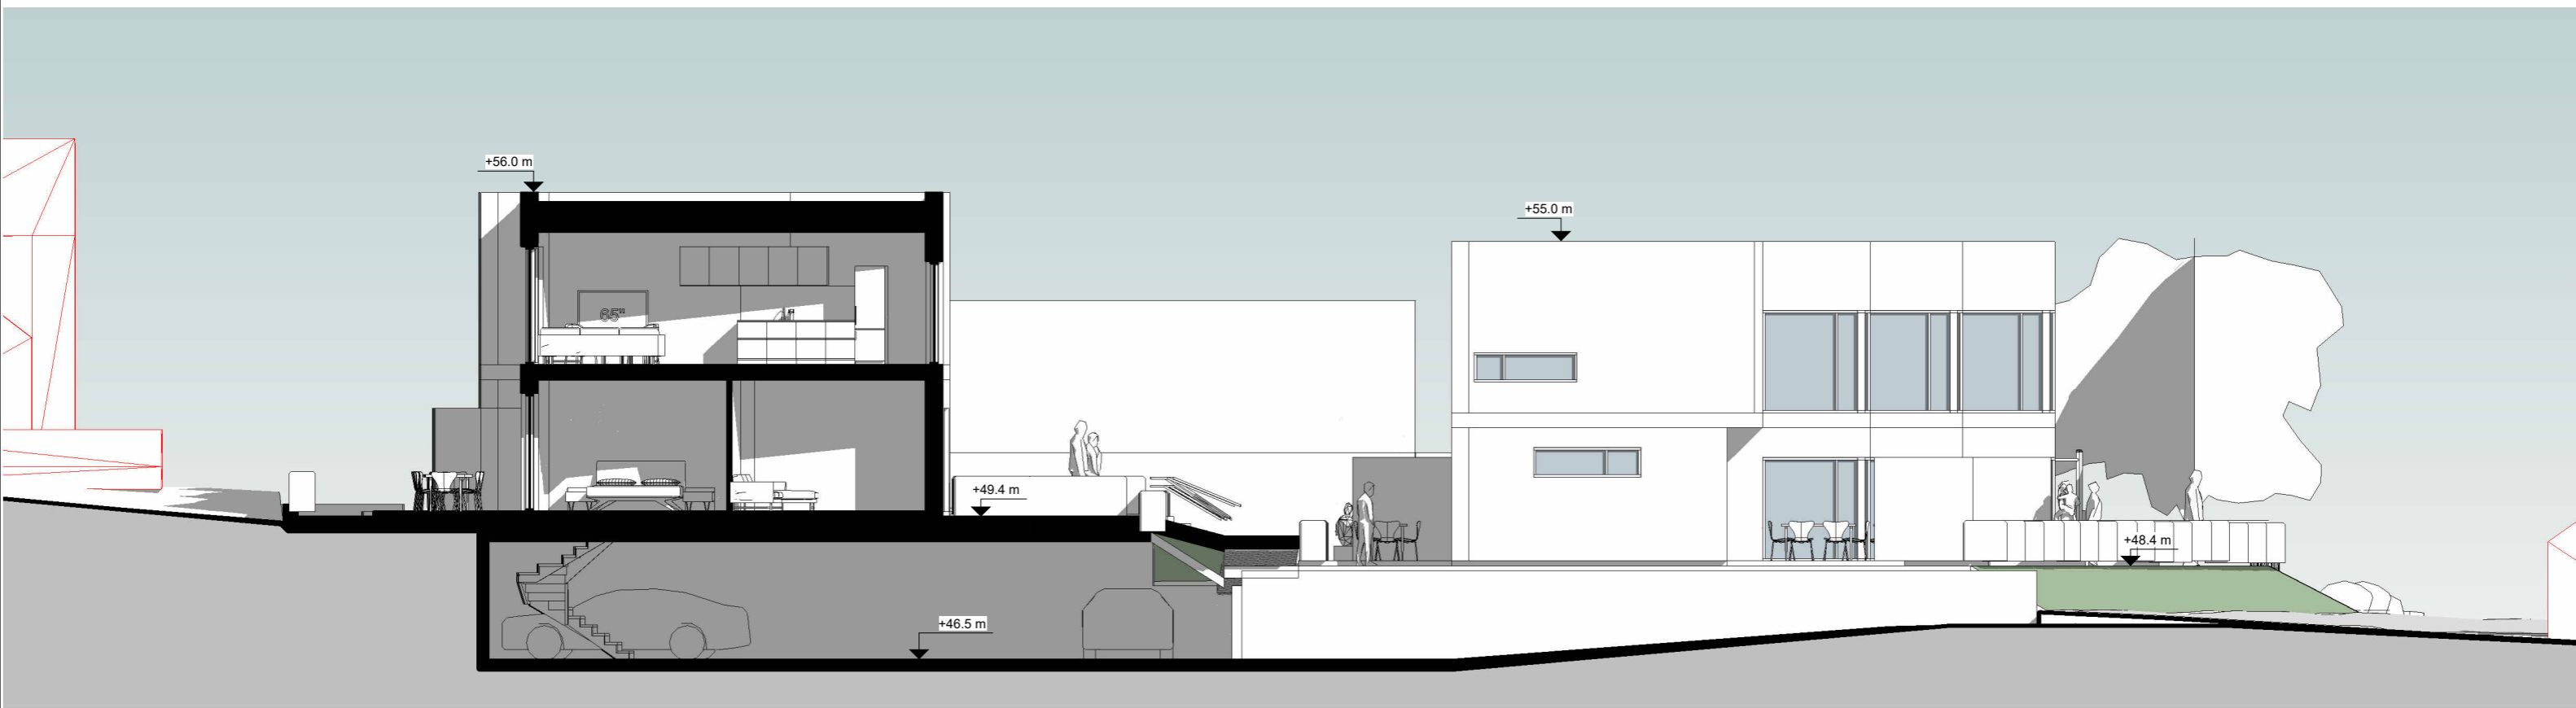

① Section 1- 5B  
1 : 125

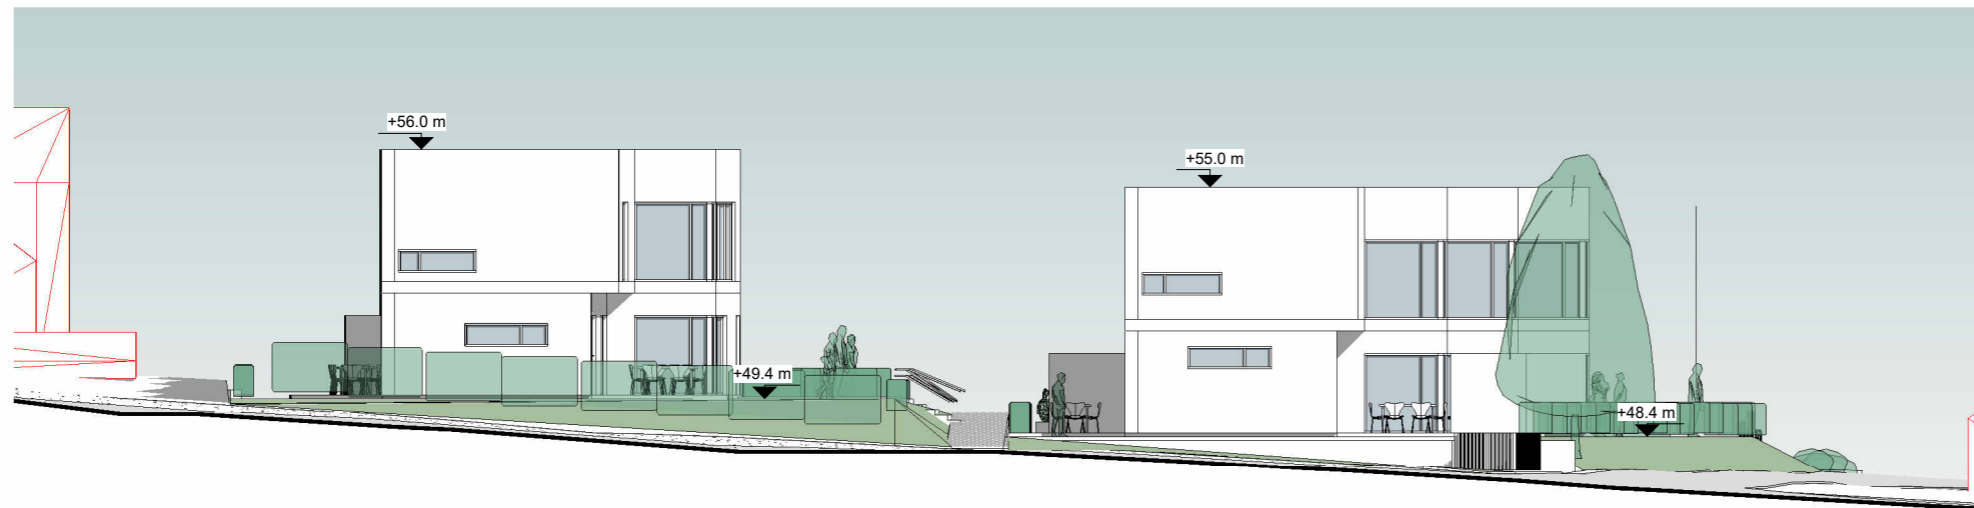


② Oppriss vest- 5B  
1 : 200



② Oppriss sør- 5B  
1 : 200



① Oppriss nord- 5B  
1 : 200

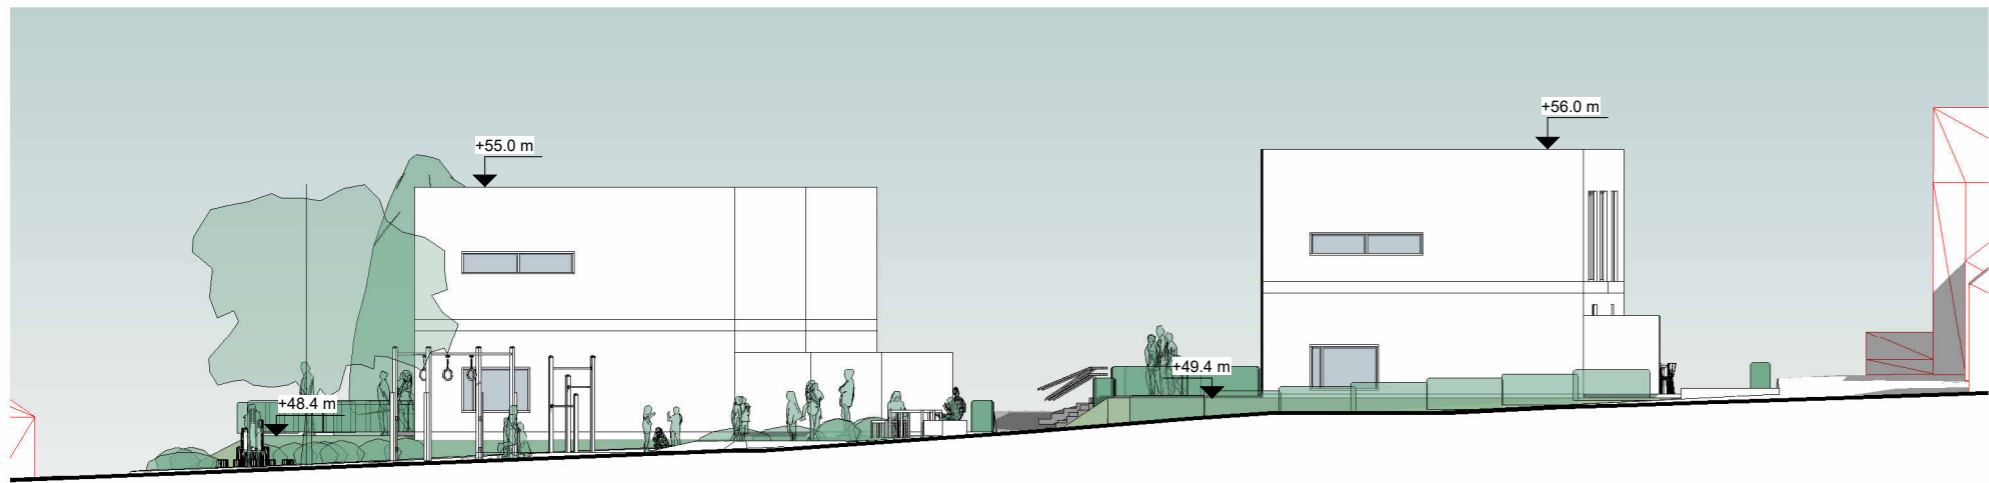

③ Oppriss øst- 5B  
1 : 200











