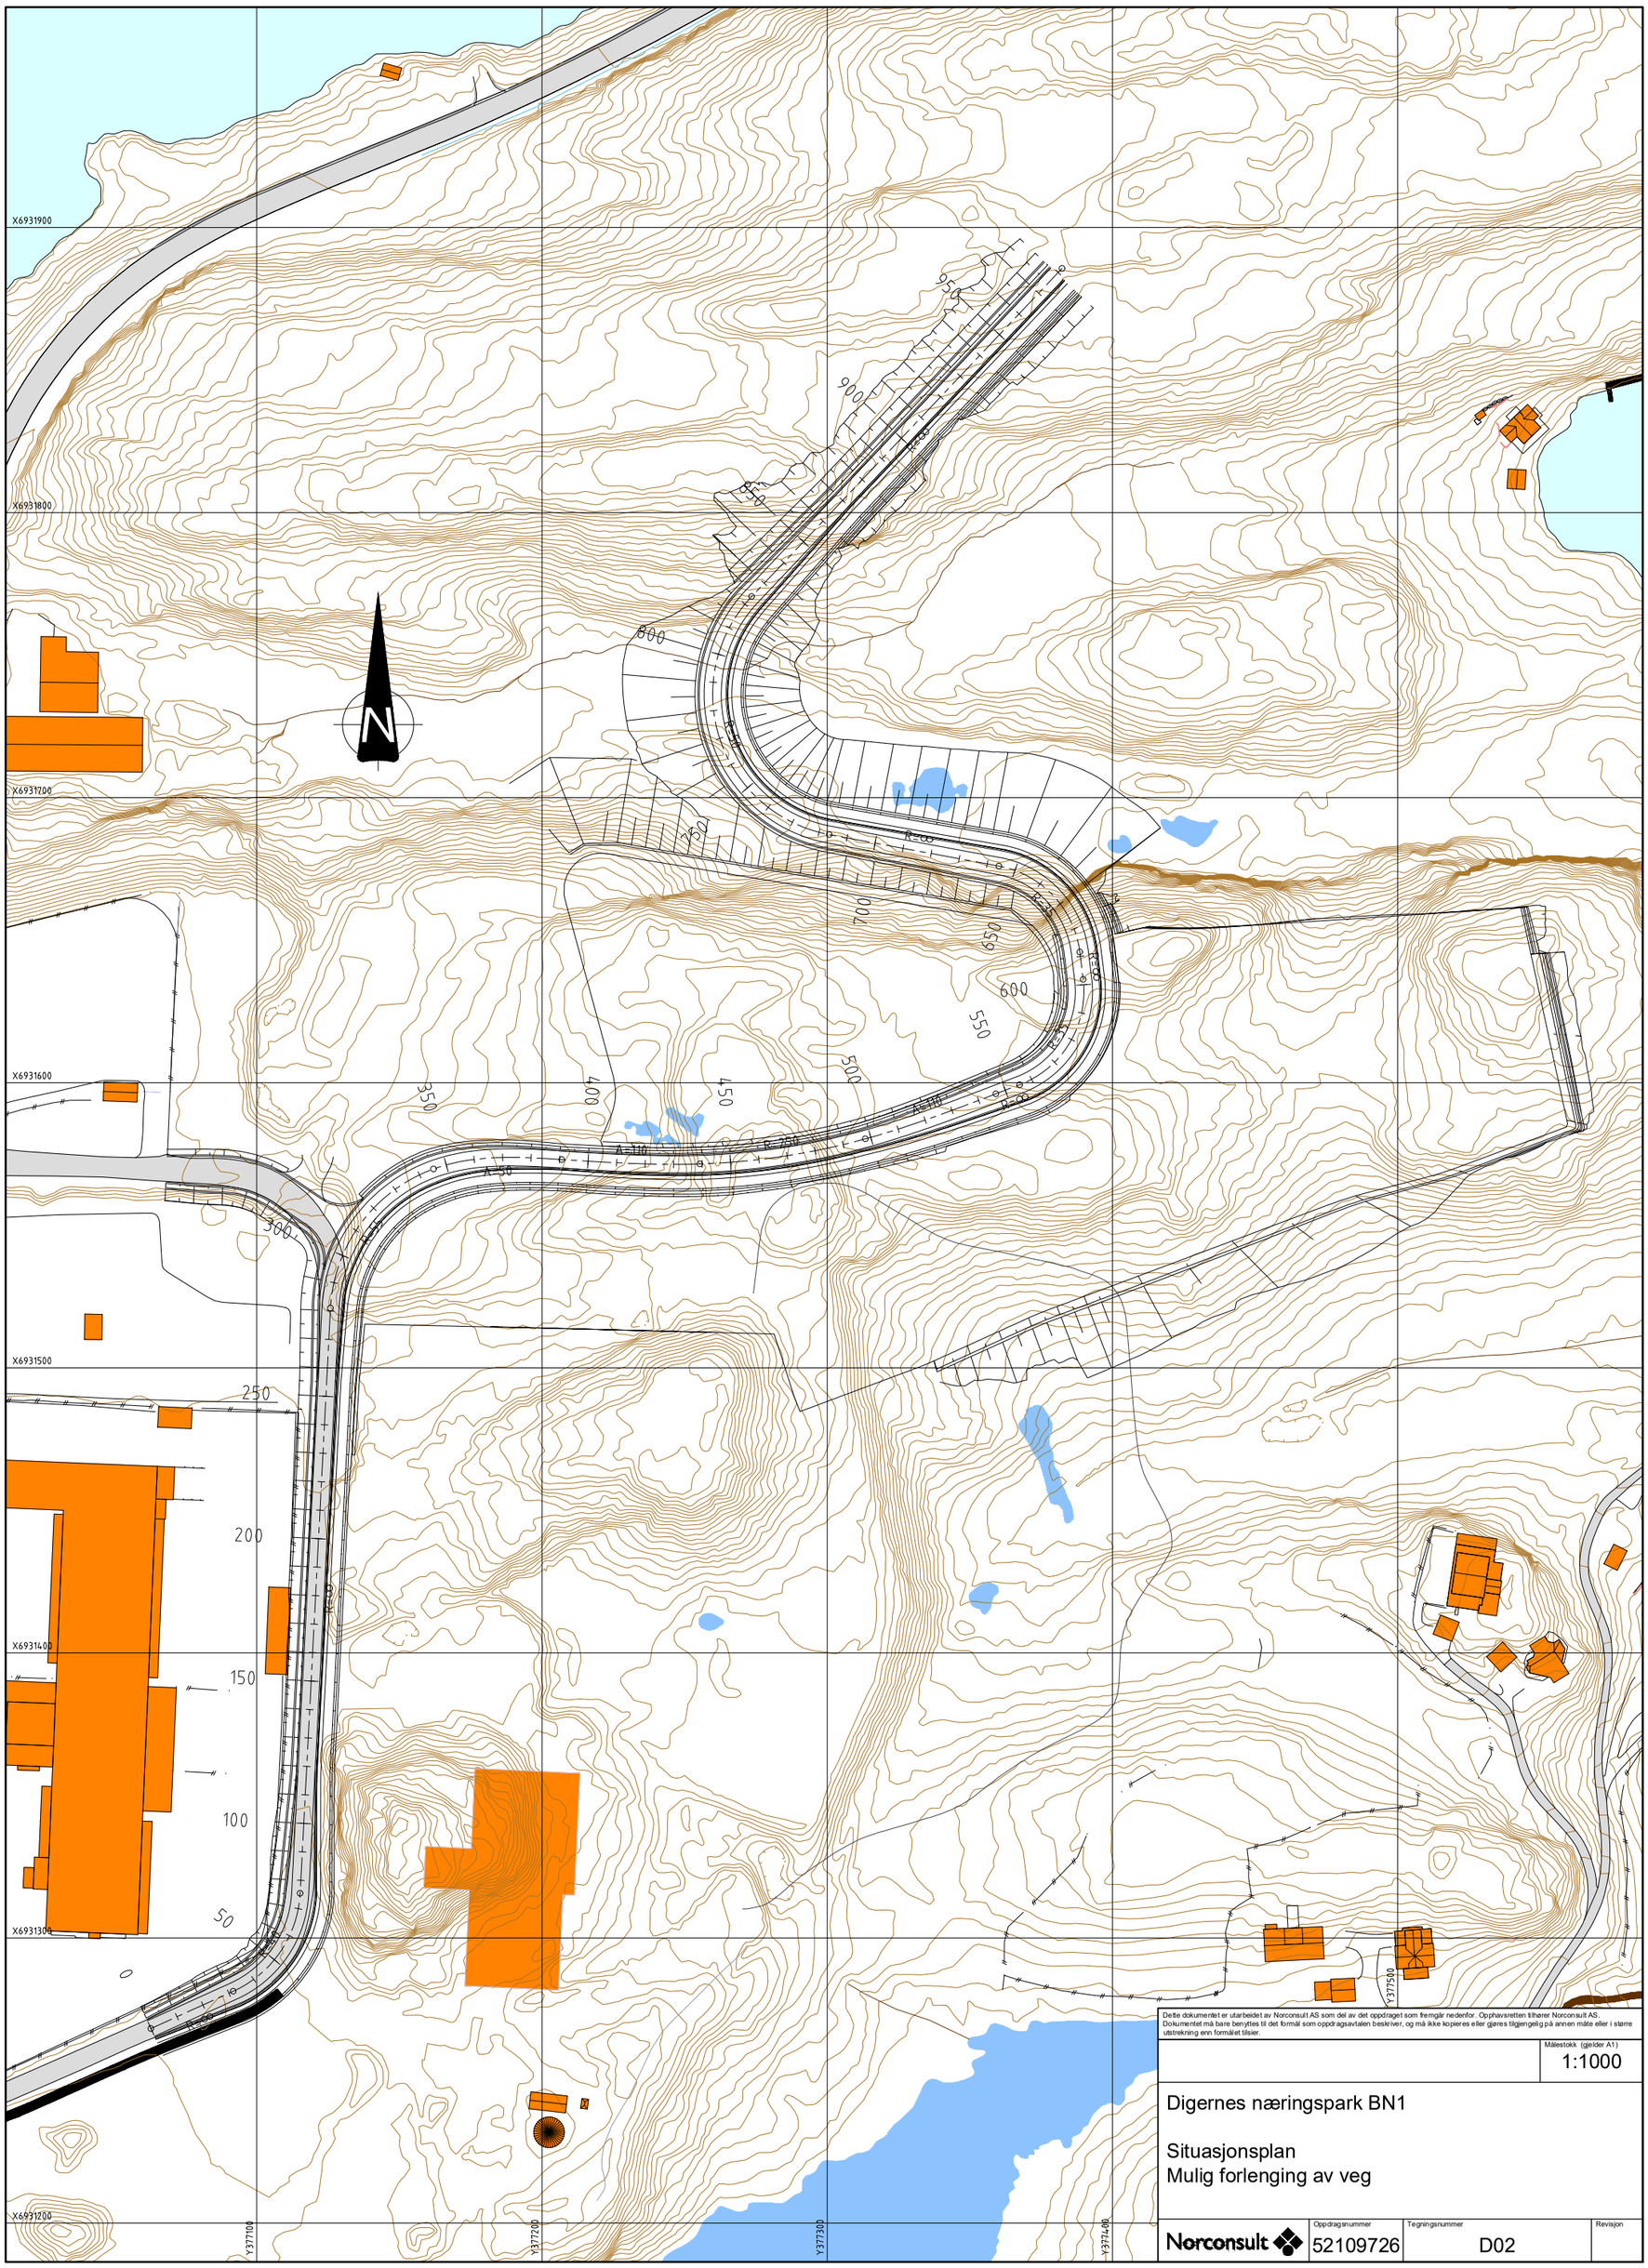

Dette dokumentet er utarbeidet av Norconsult AS som del av det oppdraget som fremgår nedenfor. Opphavsretten tilhører Norconsult AS. Dokumentet må bare benyttes til det formål som oppdragsavtalen beskriver, og må ikke kopieres eller gjøres tilgjengelig på annen måte eller i større utstrekning enn formålet tilsier.

Målestokk (gjelder A1)	Oppdragsnummer	Tegningsnummer	Revisjon
1:1000	52109726	D02	

Digernes næringspark BN1

Situasjonsplan
Mulig forlenging av veg

Norconsult