


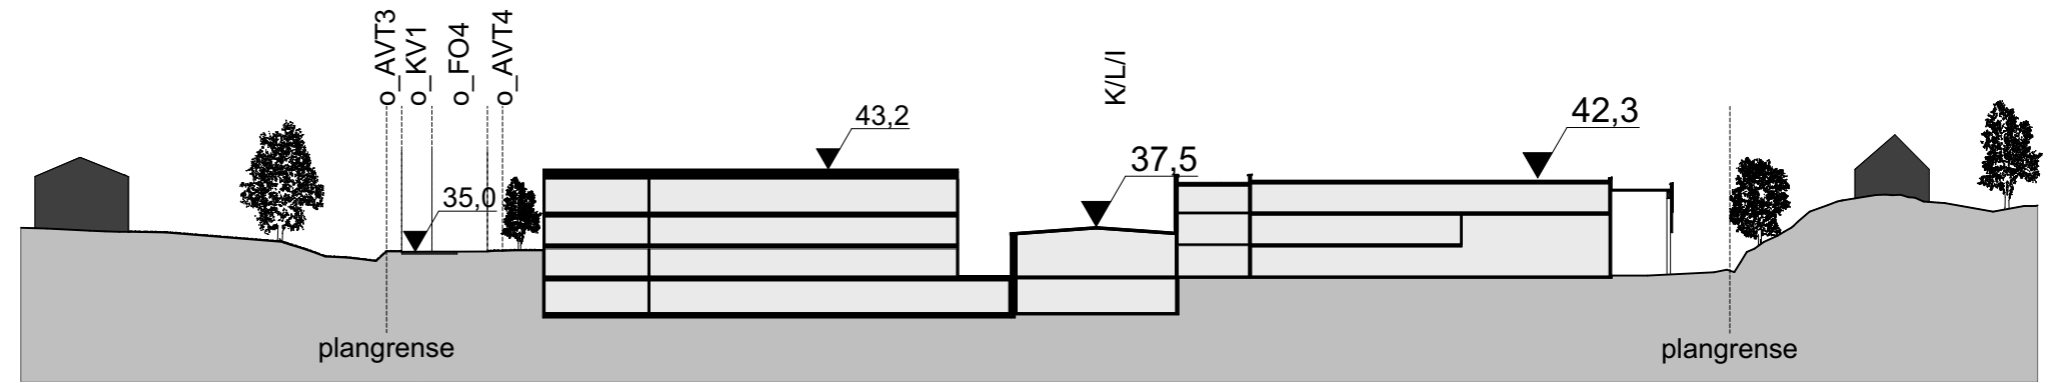


20.01.2026

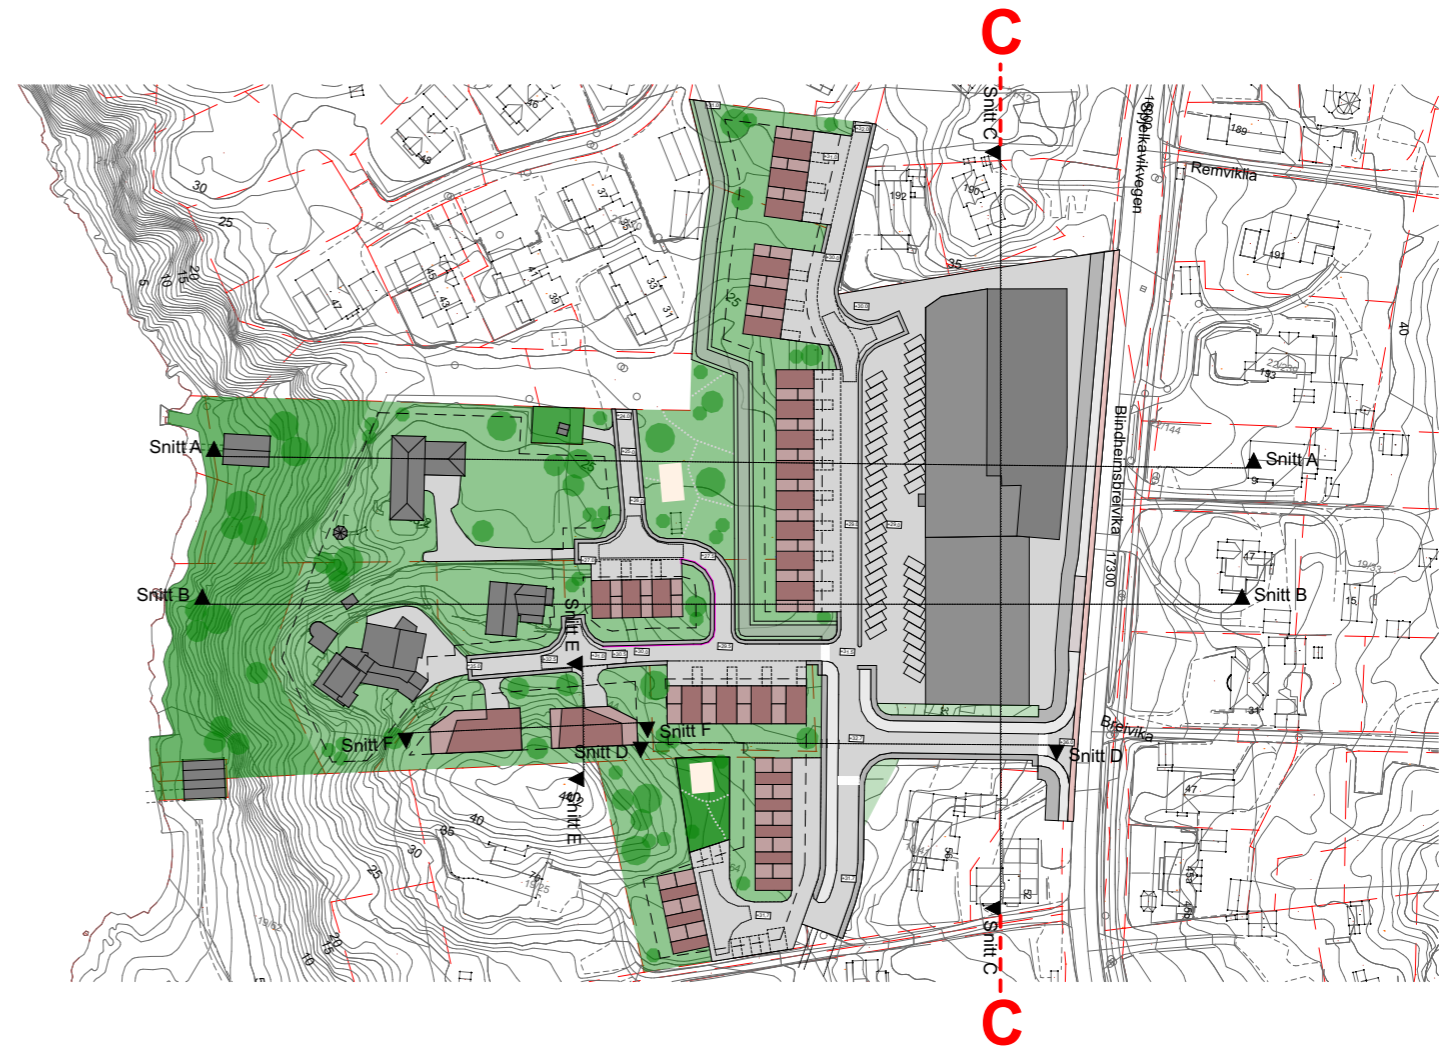


Snitt C

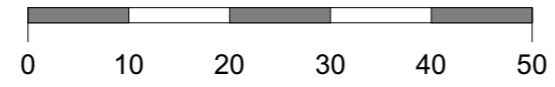


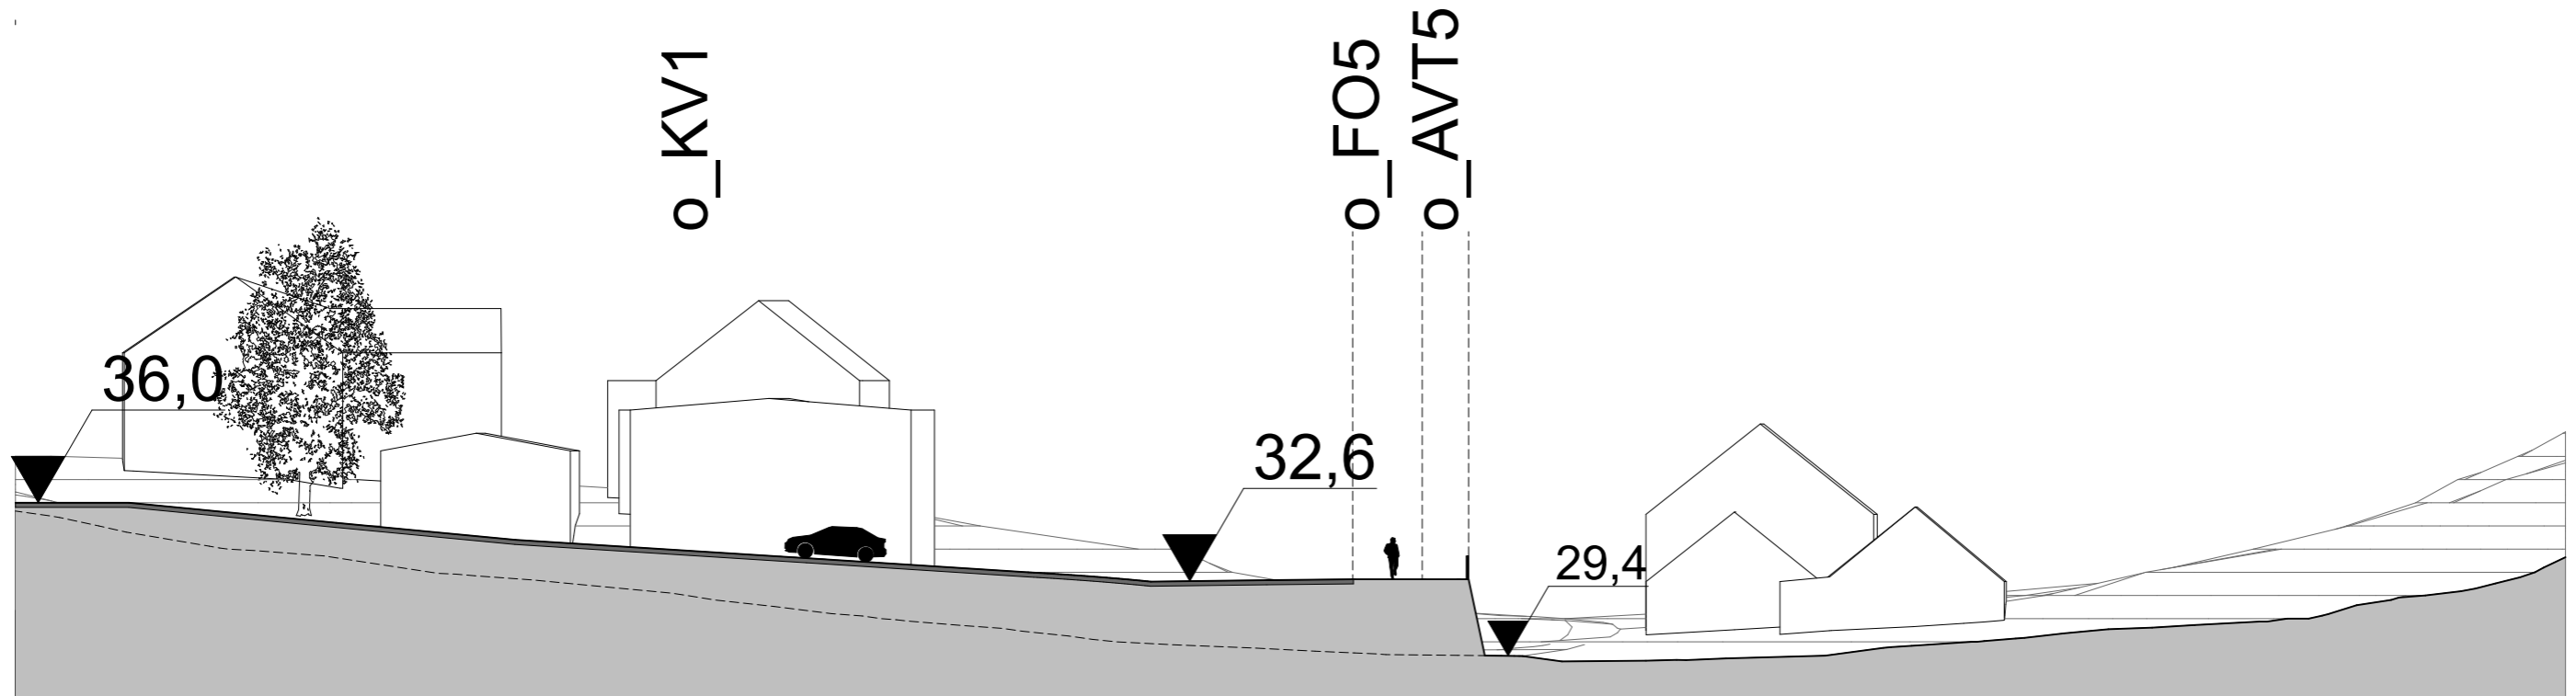


Snitt D - trinn1

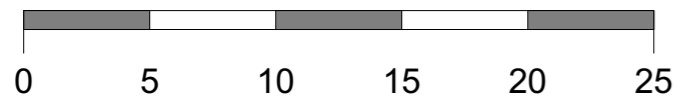


Snittet viser nytt kryss- og vegløsning, men med eksisterende bolig på g/bnr: 19/164.

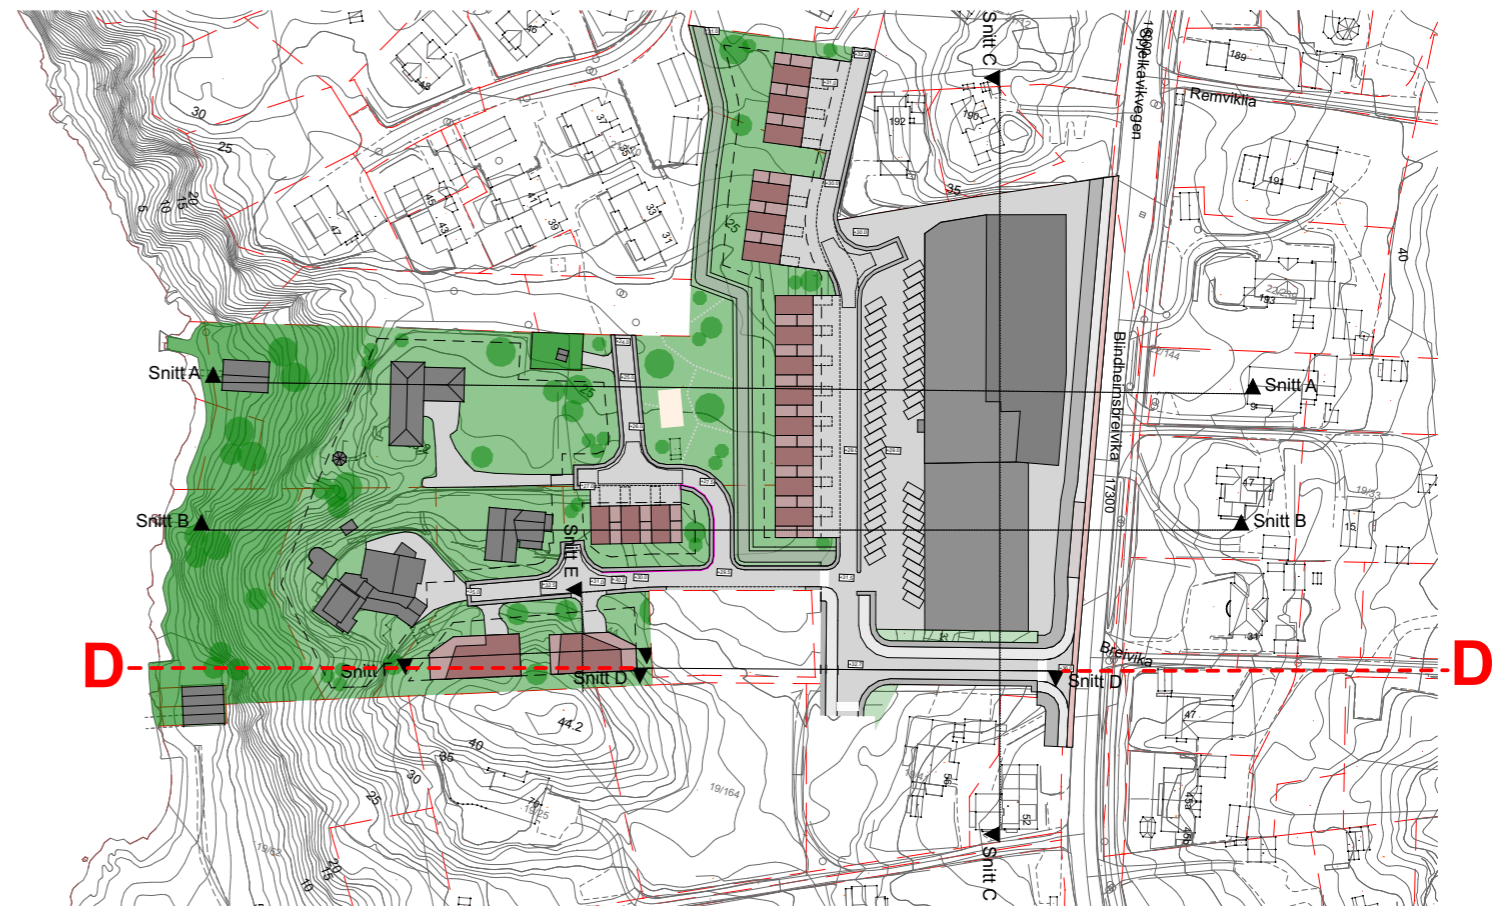


20.01.2026

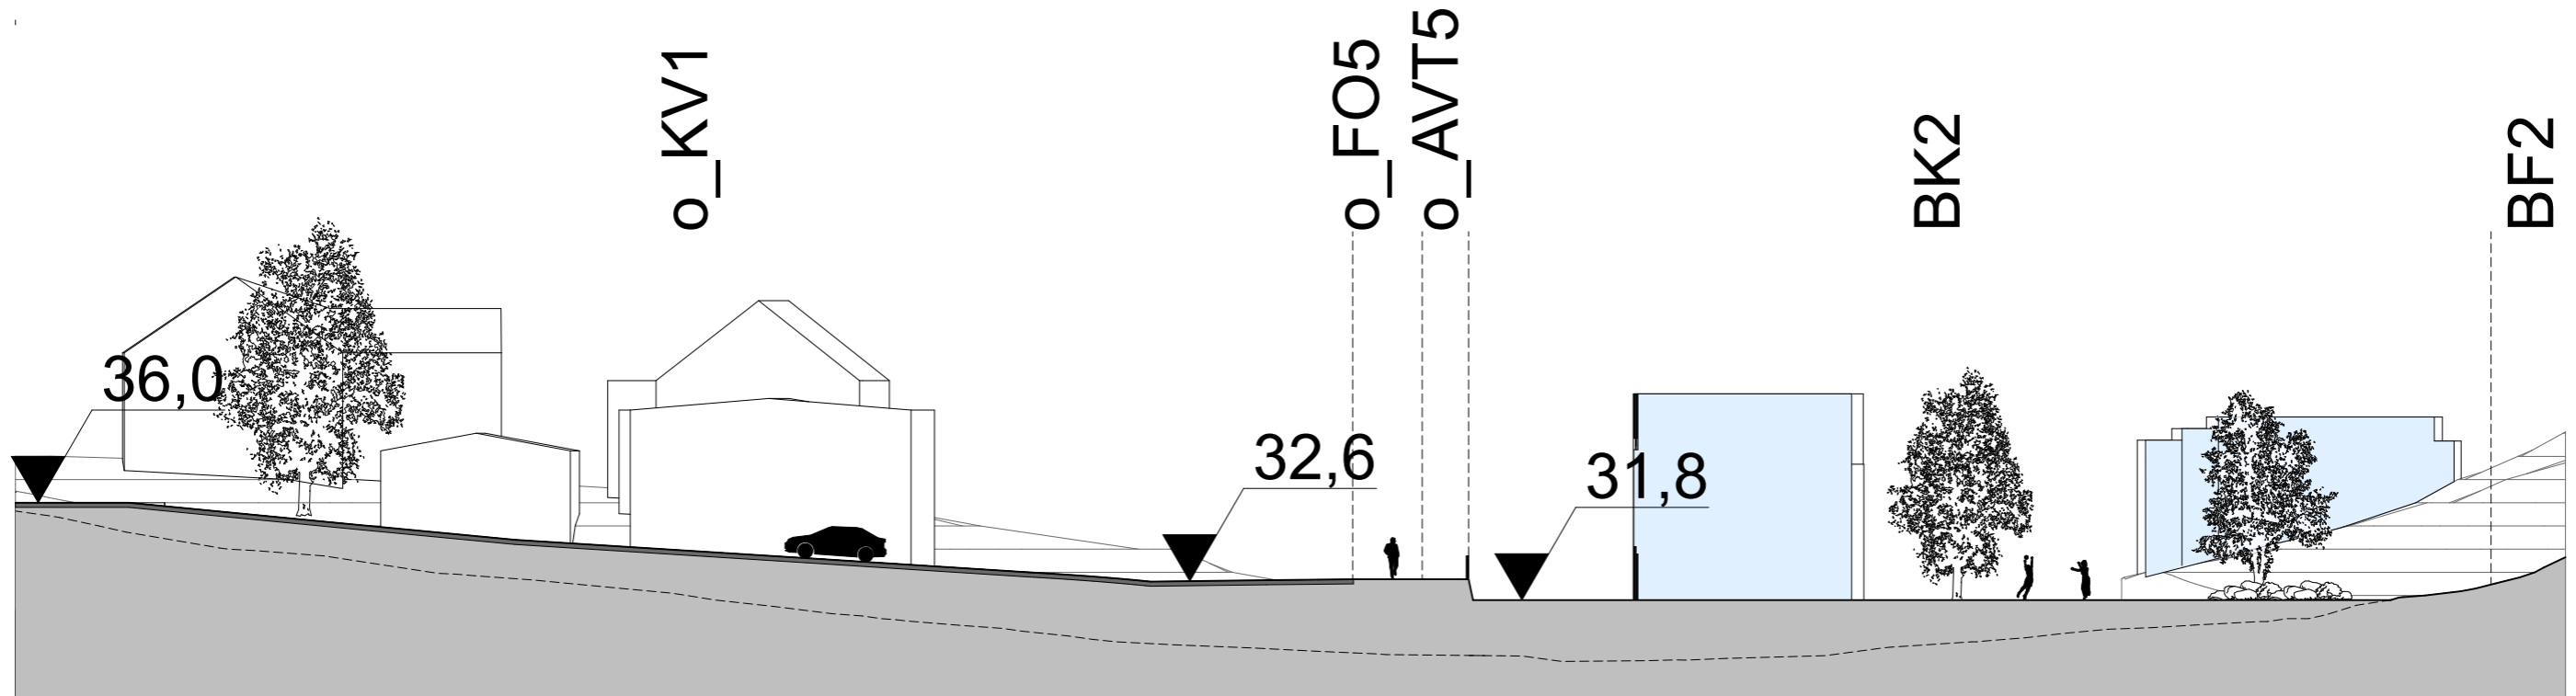


Snitt D - trinn 2

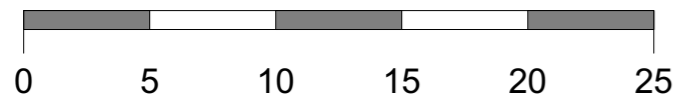


Snittet viser nytt kryss- og vegløsning, men med nye boliger og lekeplass på g/bnr. 19/164.

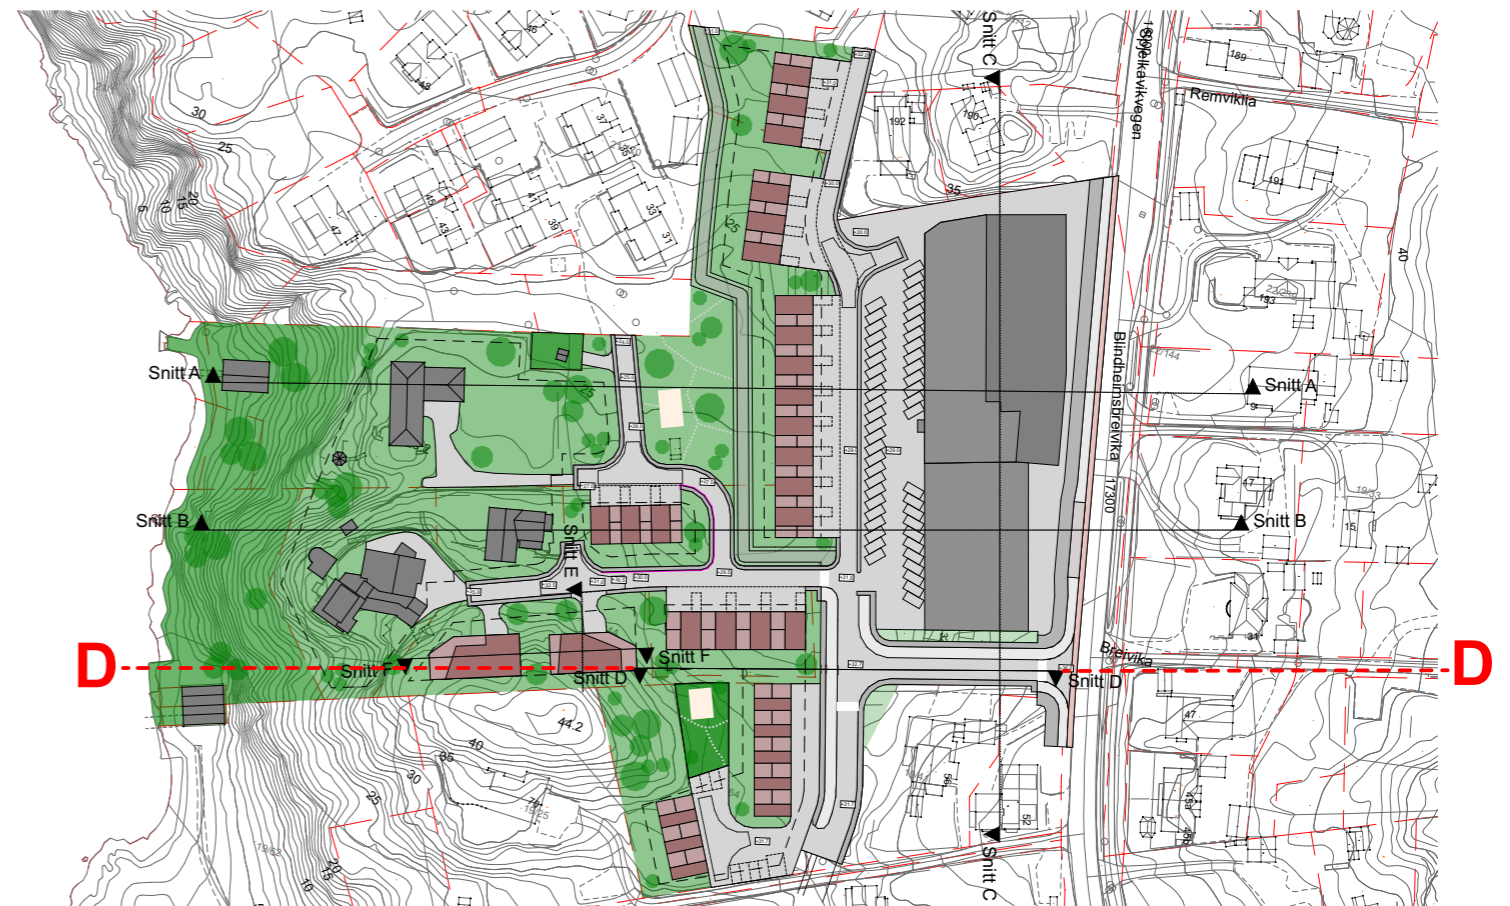


20.01.2026

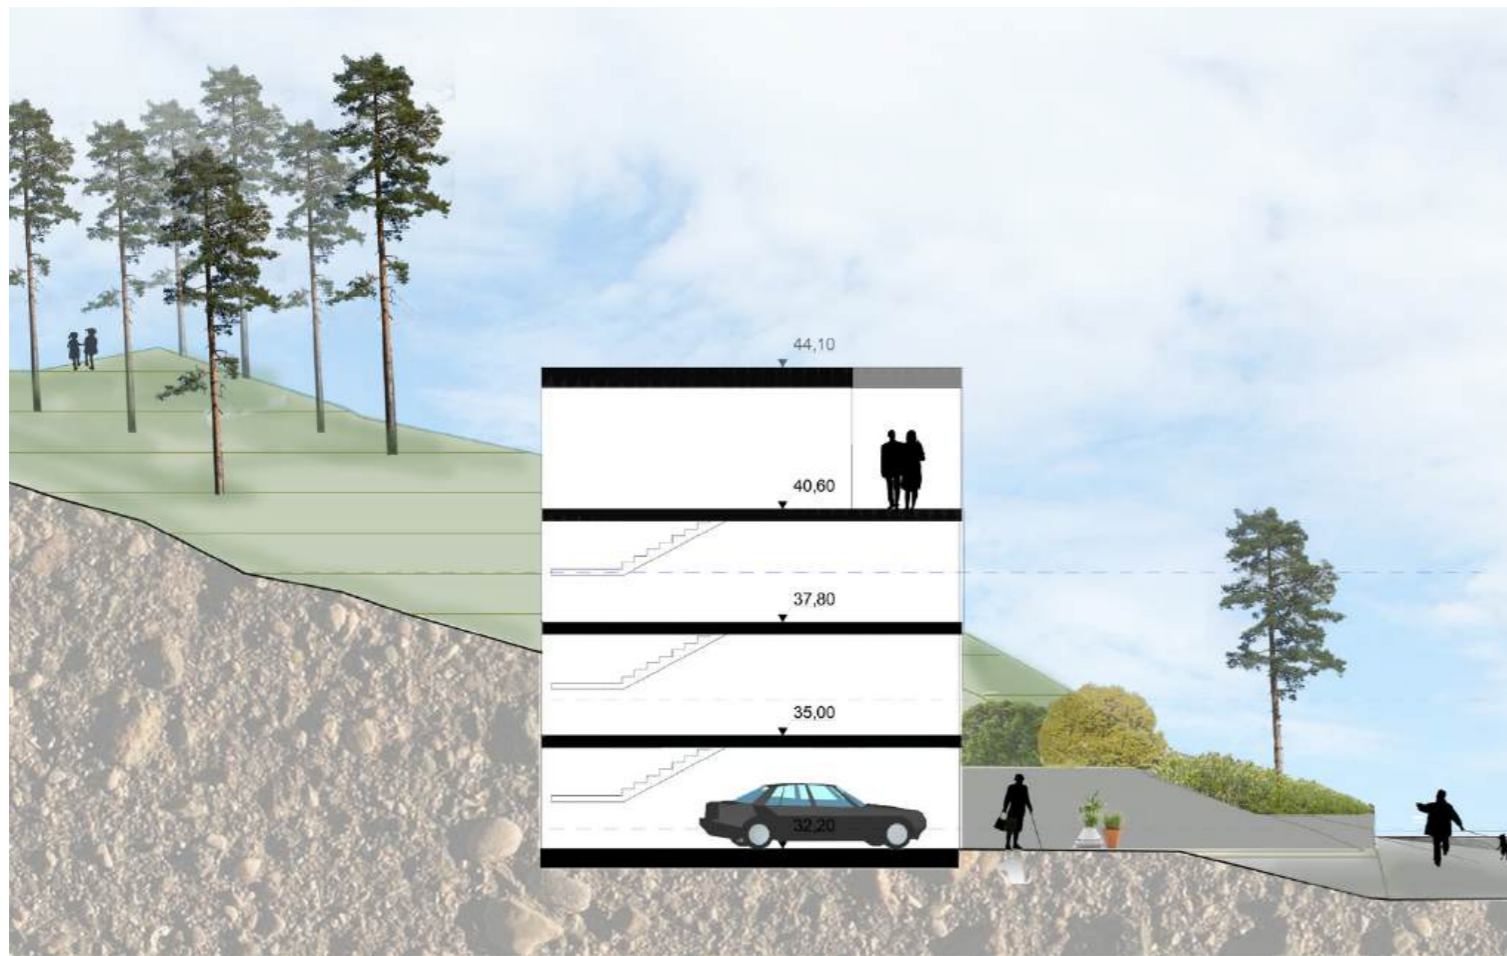


Snitt E - Snitt gjennom BF2, gnr. 19 bnr. 344 (ikke i målestokk)

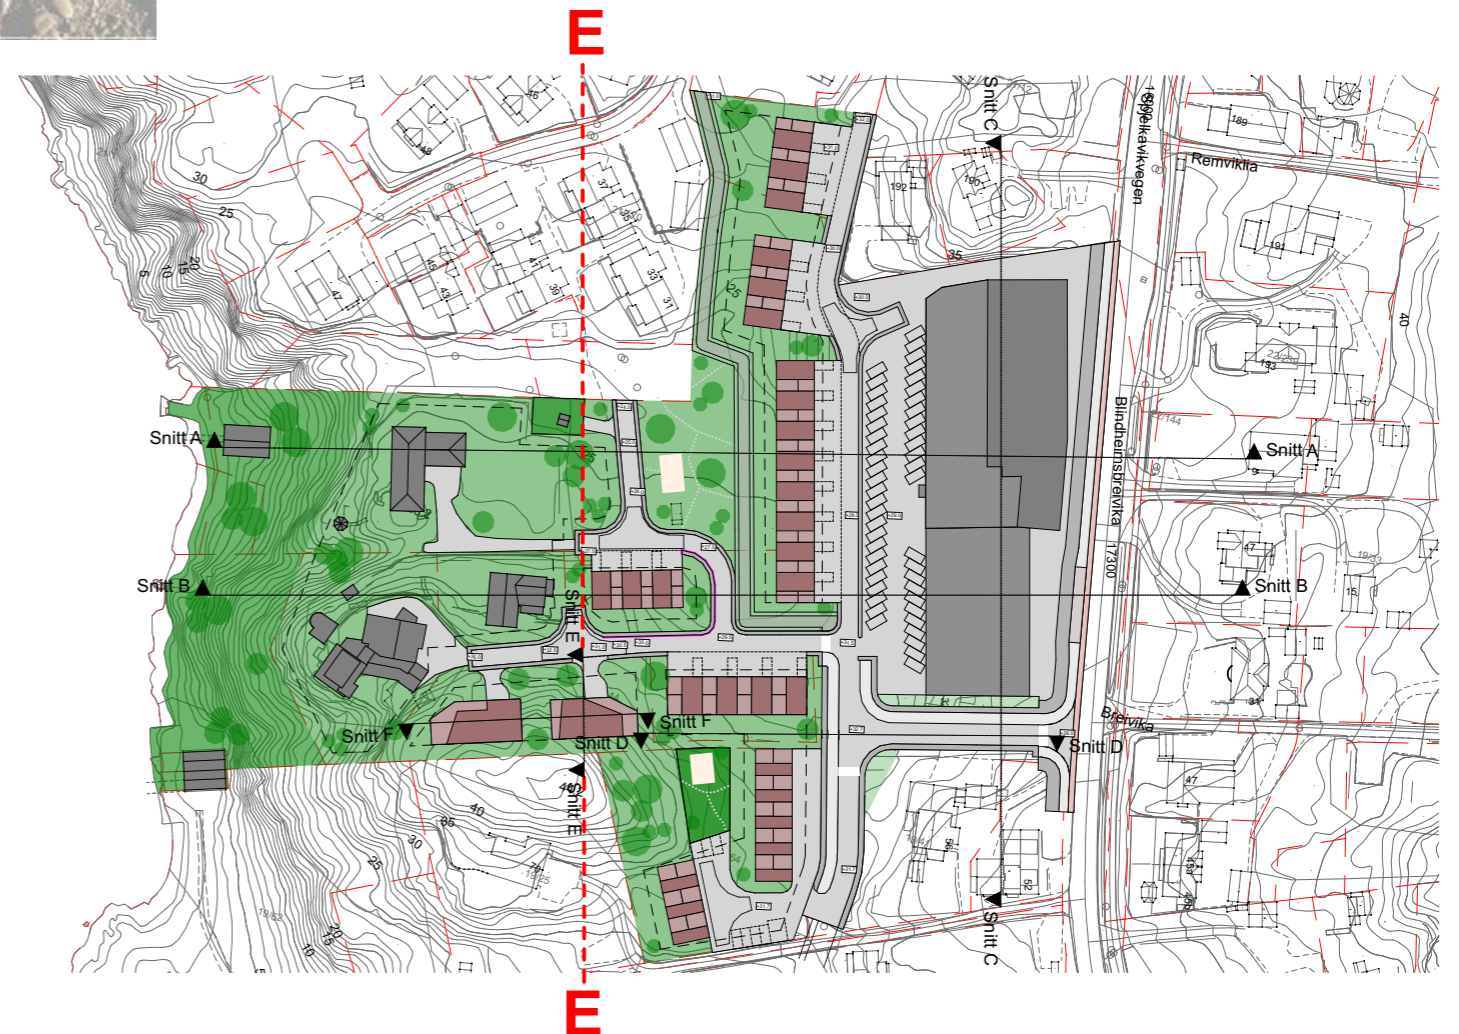

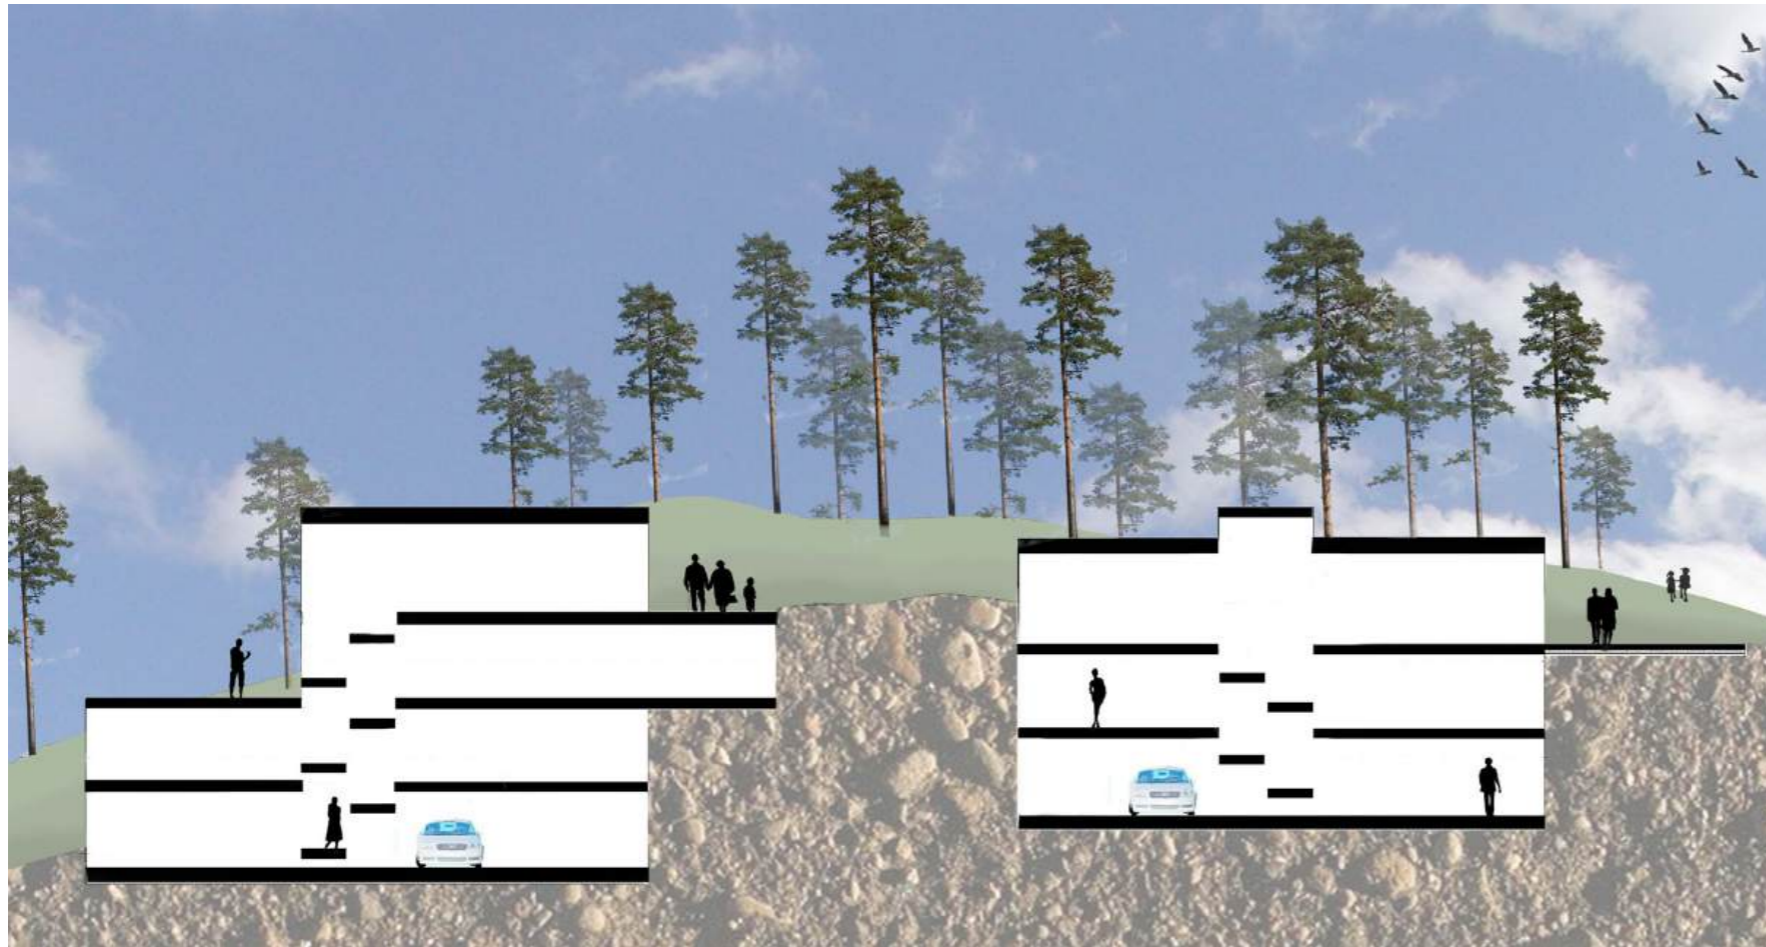

Snitt F - Snitt gjennom BF2, gnr. 19 bnr. 344 (ikke i målestokk)

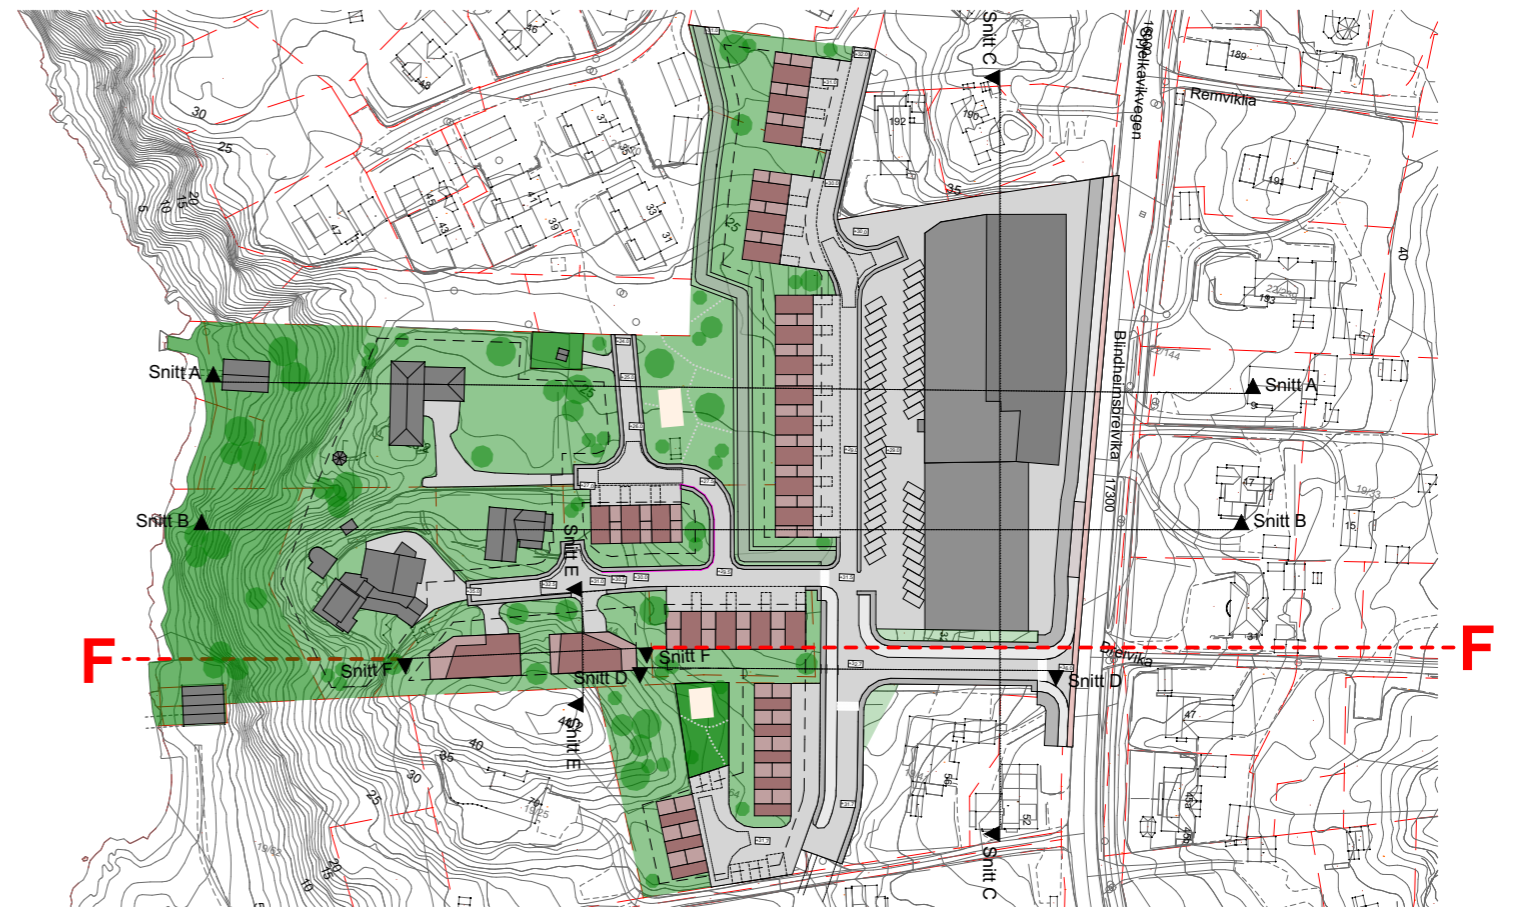

20.01.2026