


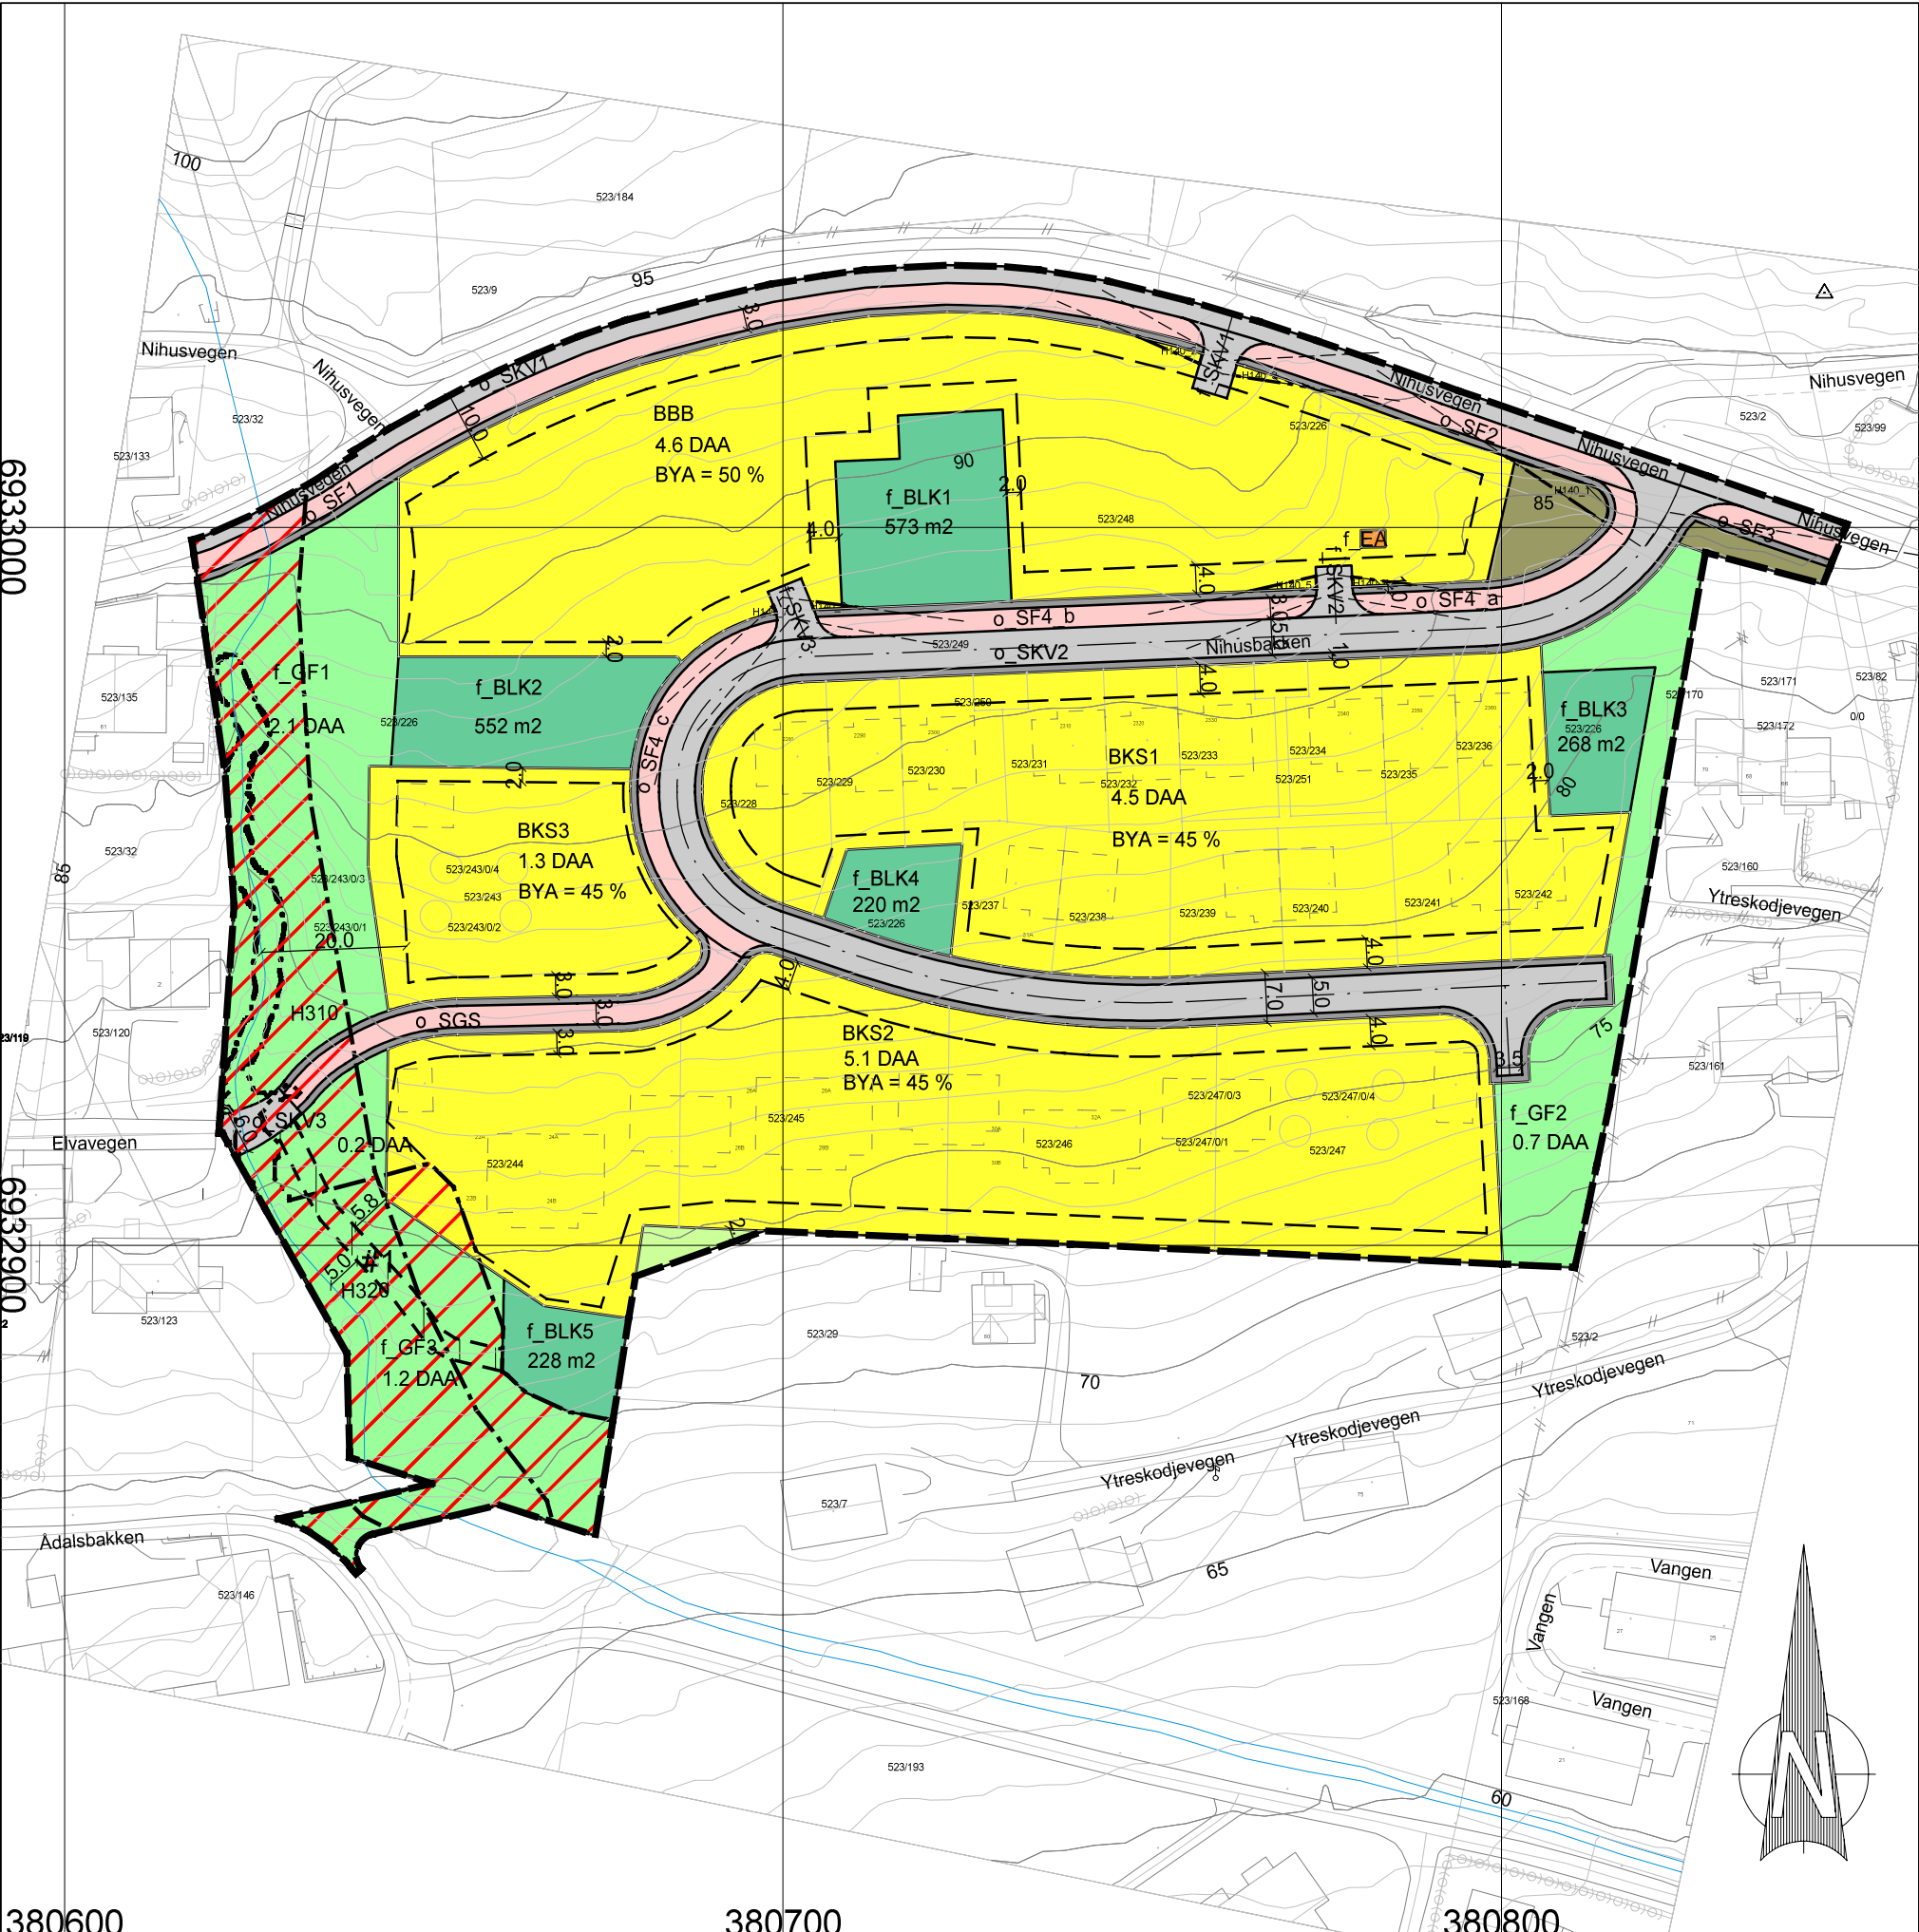

380600 380700 380800

TEGNFORKLARING

Bygninger og anlegg (PBL § 12-5, nr. 1)		Grønnstruktur (PBL § 12-5, nr. 3)		Landbruks-, natur- og friluftsmål samt reindrift (PBL § 12-5, nr. 5)	
BKS	Bustadar - konsentrerte småhus	f GT	Friområde, felles	L	Landbruksformål
BBB	Bustadar - blokk	#1	Bestemmelseområde - tursti til leikeplass		
f EA	Energianlegg, felles				
f BLK	Leikeplass, felles				
Samferdselsanlegg og teknisk infrastruktur (PBL § 12-5, nr. 2)		Hensynssoner (PBL § 12-6)			
o SKV	Køyreveg, offentlig				
f SKV	Køyreveg, felles				
o SF	Fortau, offentlig				
o SGS	Gang-/ sykkelveg, offentlig				
o AVT	Annen veggrunn - tekniske anlegg, offentlig				
o AVG	Annen veggrunn - grøntareal, offentlig				

Kartopplysninger Kilde for basiskart: Ålesund kommune/Ambita Infoland Dato for basiskart: 22.11.22 Koordinatsystem: UTM sone 32/Euref89 Høgdegrunnlag: NN 2000 Ekvidistanse 1 m Arkformat: A3 Kartmålestokk: 1:1000		REGULERINGSENDRING FOR NIHUSVEGEN GBNR 523/248 - STORBAKKEN SKODJE, ÅLESUND KOMMUNE		AREALPLANID: 2023007195 FORSLAGSSTILLER: MØRE HUS AS	
SAKSBEHANDLING IFLG. PLAN- OG BYGNINGSLOVEN		SAKSNR	DATO	SIGN	
Kunngjøring oppstart			10.04.2015		
1. gangs behandling i det faste utvalget for plansaker			17.03.2017		
Offentlig ettersyn fra 06.04.2017 til 18.05.2017					
2. gangs behandling i det faste utvalget for plansaker			22.01.2019		
Kommunestyrets vedtak:			31.01.2019		
MINDRE REGULERINGSENDRING		DATO	SAKSNR	TEGNNR.	SAKSBEH
19.12.23 04.04.24 03.03.25 05.08.25 04.11.25		22228	001	mhs/sø	SunEid
Brusdalsvegen 20, 6011 ÅLESUND - post@proess.no - www.proess.no					