


PROFIL C-C

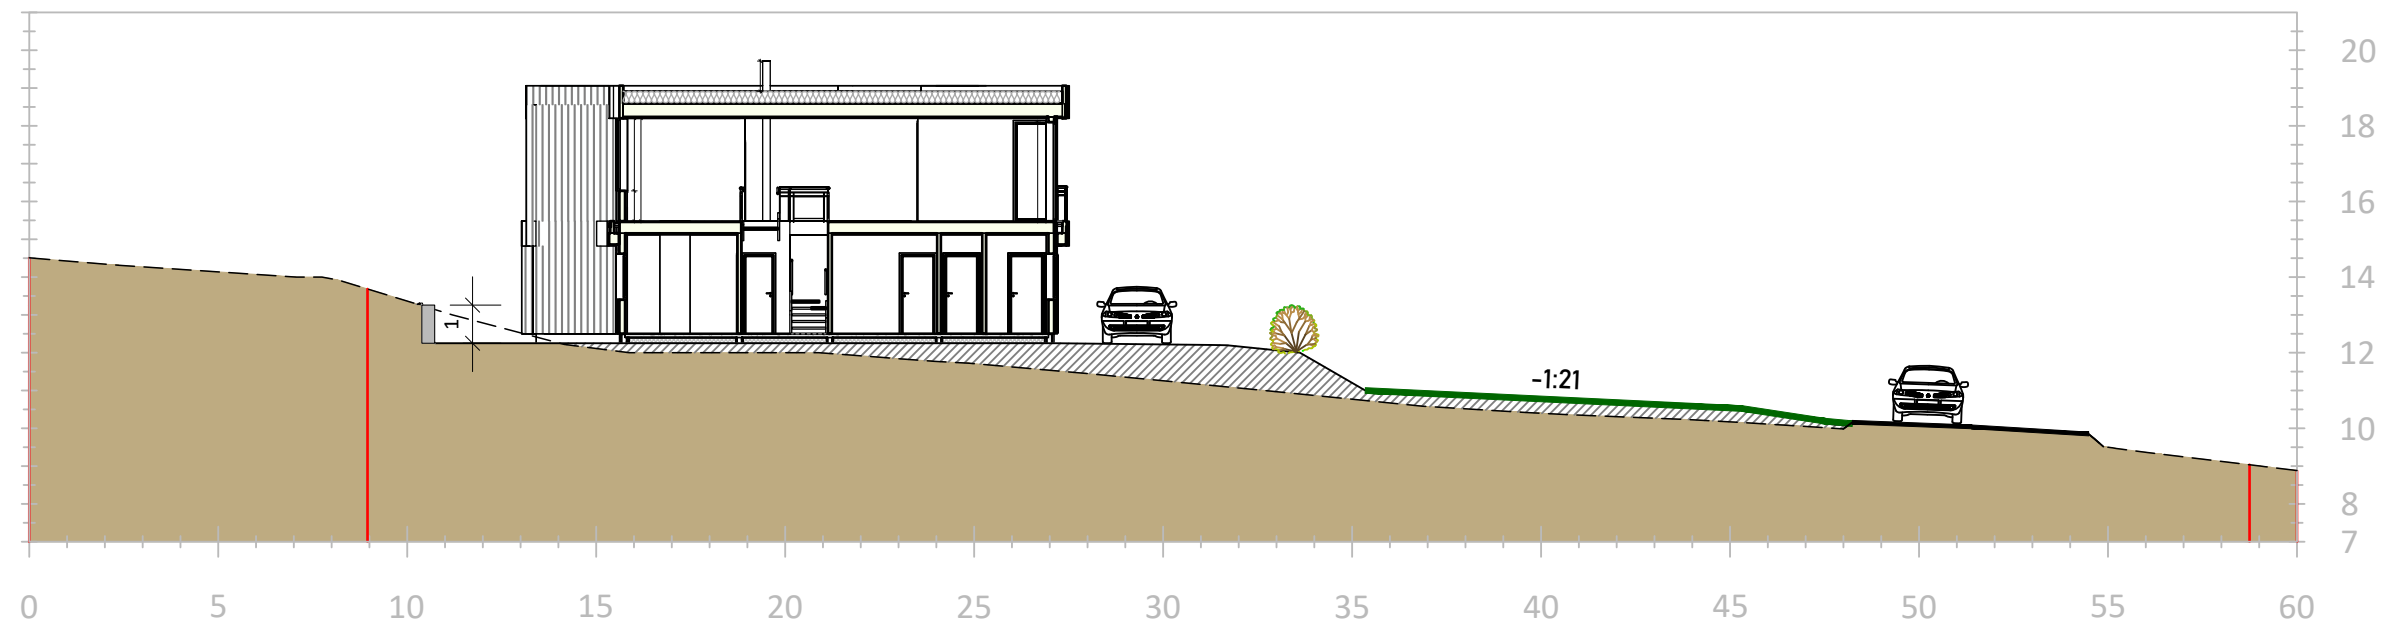

Tegnforklaring:		Prosjekt:	Rev1: -	Tegning: E1_Snitt
Fylling		Mostein Boligutvikling	-	Dato: 27.05.2026
Skjæring		-	-	Målestokk: 1:100
Eksisterende terreng		-	-	Prosjektnummer: 34-380 støttemur
Lekeplass				Produsert av:
Vei				
Eiendomsgrense				26/05/2026 Nor Bygg