


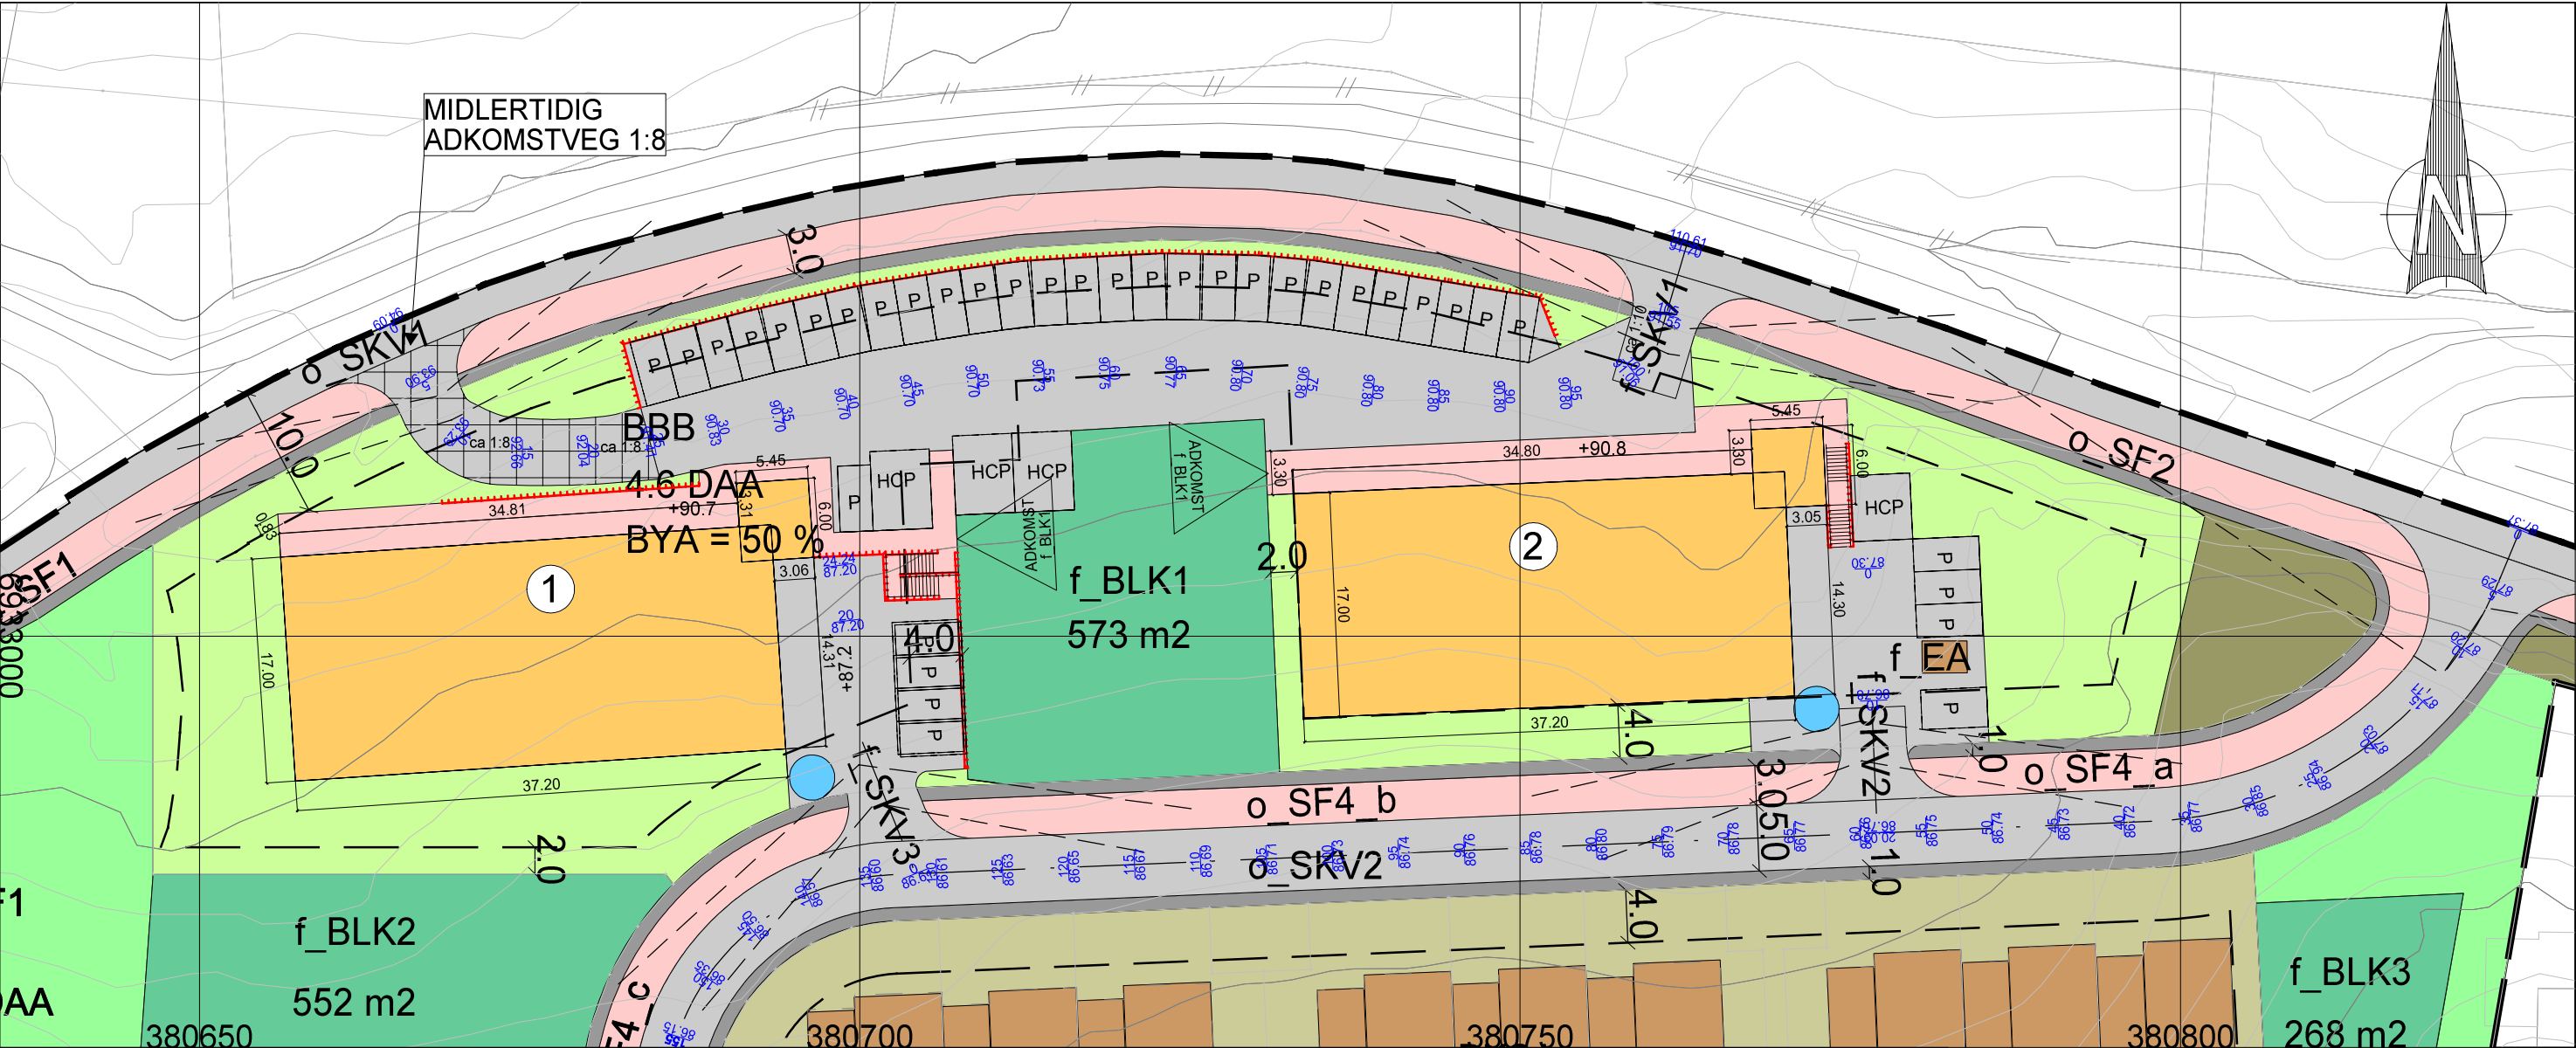

TEGNFORKLARING

- Byggeareal BBB
- Planlagt bebyggelse
- Midlertidig veg
- Kjøreadkomst, gårdsplass, parkering, snuhammer
- Regulert fortau og planlagt gangareal
- Renovasjonsoppstilling på hentedagen
- Lekeplass, regulert
- Friområde, regulert
- Annen veggrunn - tekniske anlegg
- Annen veggrunn - grøntareal

- Etablert bebyggelse eller under oppføring
- Del av planområdet som er gjennomført

- Byggegrense
- Regulert senterlinje
- Frisiktlinje
- Estimert støttemur
- Måle og avstandslinje

Rev. 04.11.24 mhs
Rev. 19.03.24 mhs

MØREHUS

STORBAKKEN - MINDRE REGULERINGSENDRING

Dato 18/09/23	Konstr. tegnet mhs	Godkjent	Malestokk	proESS
ETRS89/UTM SONE 32N NN 2000 høyder			1:500	
ILLUSTRASJONSPLAN				Erstatning for:
				Erstattet av:
				905
Henvising: 22228		Beregning:		