


NORGESHUS DIN BOLIG AS
TEIKNINGSGRUNNLAG – PRINSEN ÅLESUND
DATO: 10.02.2025


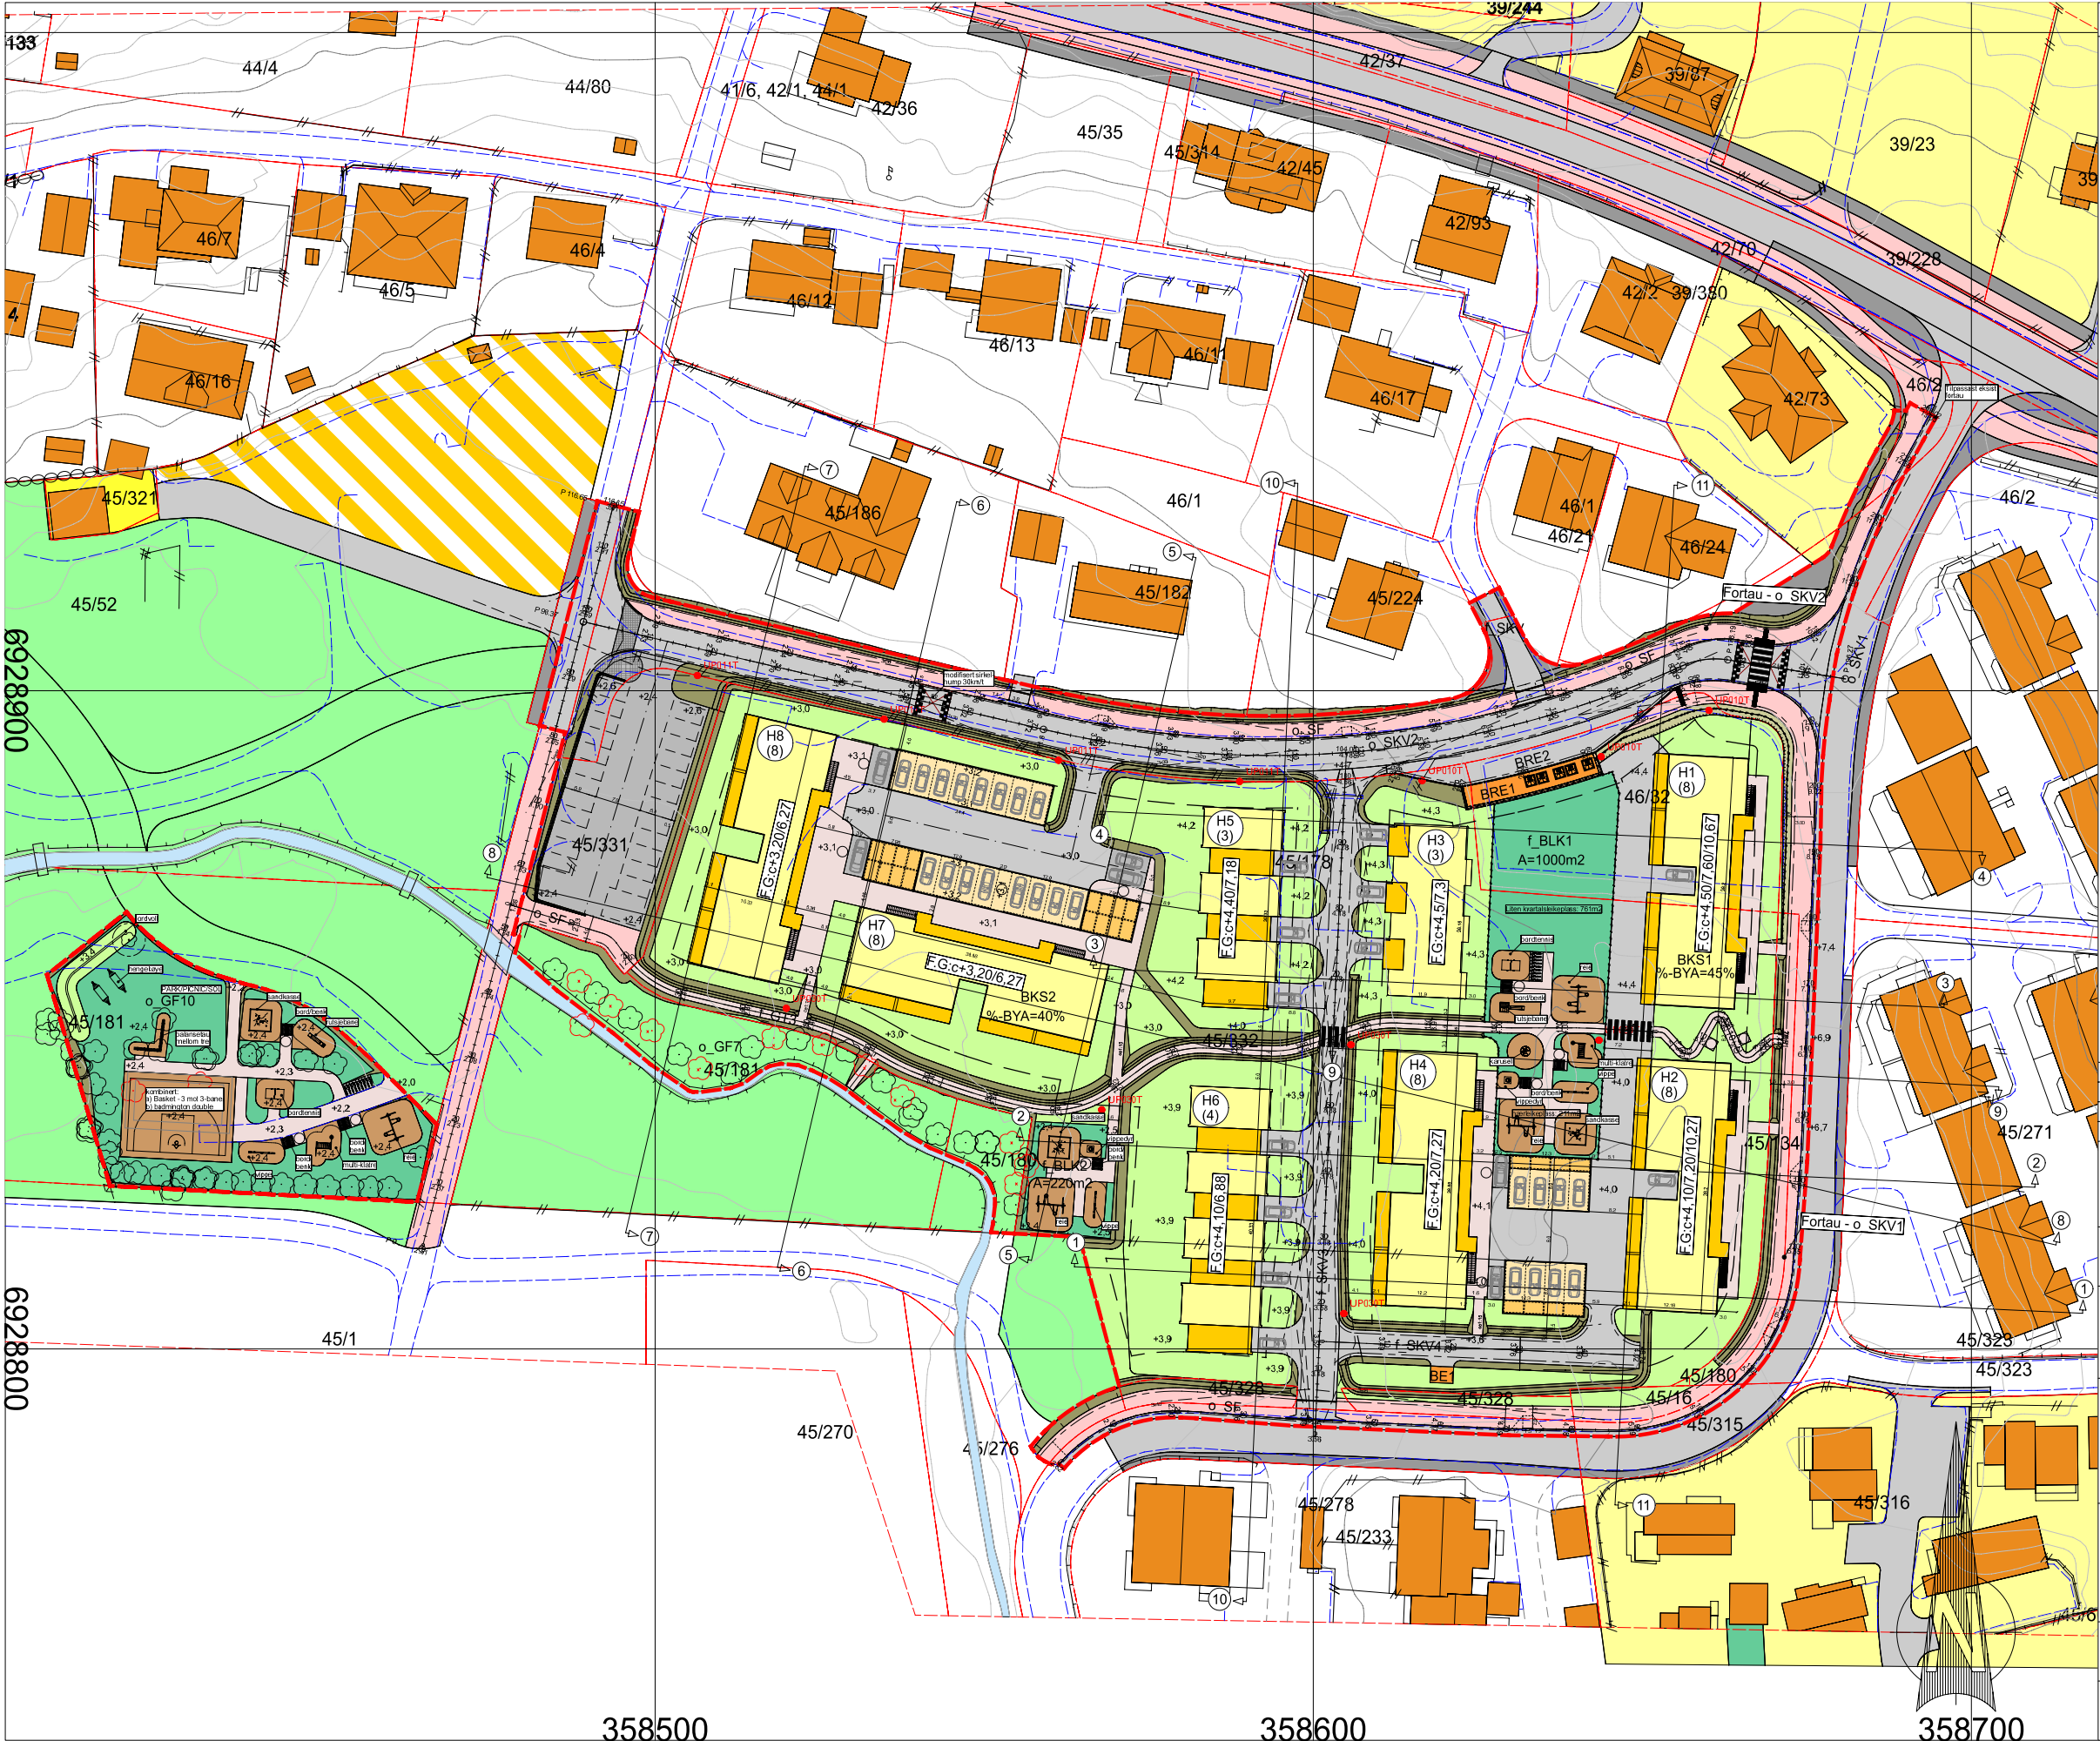




Teiknforklaring

	Balkong/veranda/terrasse
	Bustadbygg
	Garasje/carport
	Bod
	Trafikiosk
	Renovasjonsanlegg
	Leikeplass
	Køyreveg
	Gangsti
	Fortau
	Storgatestein
	Skråning/grøft
	Parkeringsplass
	Terrengmur natur
	Terrengmur betong
	Opparbeidd terreng/grønstruktur
	Eksisterende veg
	Eksisterende bru
	Eksisterende bekk
	Teig
	Nedsenka kantstein
	Tiltaksgrense
	Byggegrense
	Senterlinje
	Frisiklinje
	Køyrebanekant
	Parkeringsfelt
	Fot støttemur
	Sikringsgjerd
	Måle-/avstandslinje
	Eksist. veg
	Nedsenk fortau
	Tre (bevarast)
	Tre (fjernast)
	Mast/stolpe veikys


Revisjon	Revisjonstekst	Sign.	Rev.dato
Firma			
	Firma: Mulvik AS	Mulvik AS	Sentralt: 70 07 49 90
	Adresse: Holmen 7	6100 Volda	Direkte: 95 18 48 75
	Postnr./stad: 6100 Volda		E-post: jan@mulvik.no
	Org.nr.: 932 102 978		
Prosjektnamn: Prinsen - Ålesund			
Oppdragsgivar: Din Bolig AS			
Vikegeila 12			
6150 Ørsta			
Prosjekterande:  www.molvik.no			
Tittel: Situasjonsplan A3		Teikna av: JMO	
		Dato: 10.02.25	
		Kontr.av: TL	
		Dato: 10.02.25	
		Erstattar teikn.:	
Teikningstype: ANBODSTEIKNING			
Prosjektnr.:	Teikn.nr.:	Målestokk:	Rev.
5190	904	1:1000	

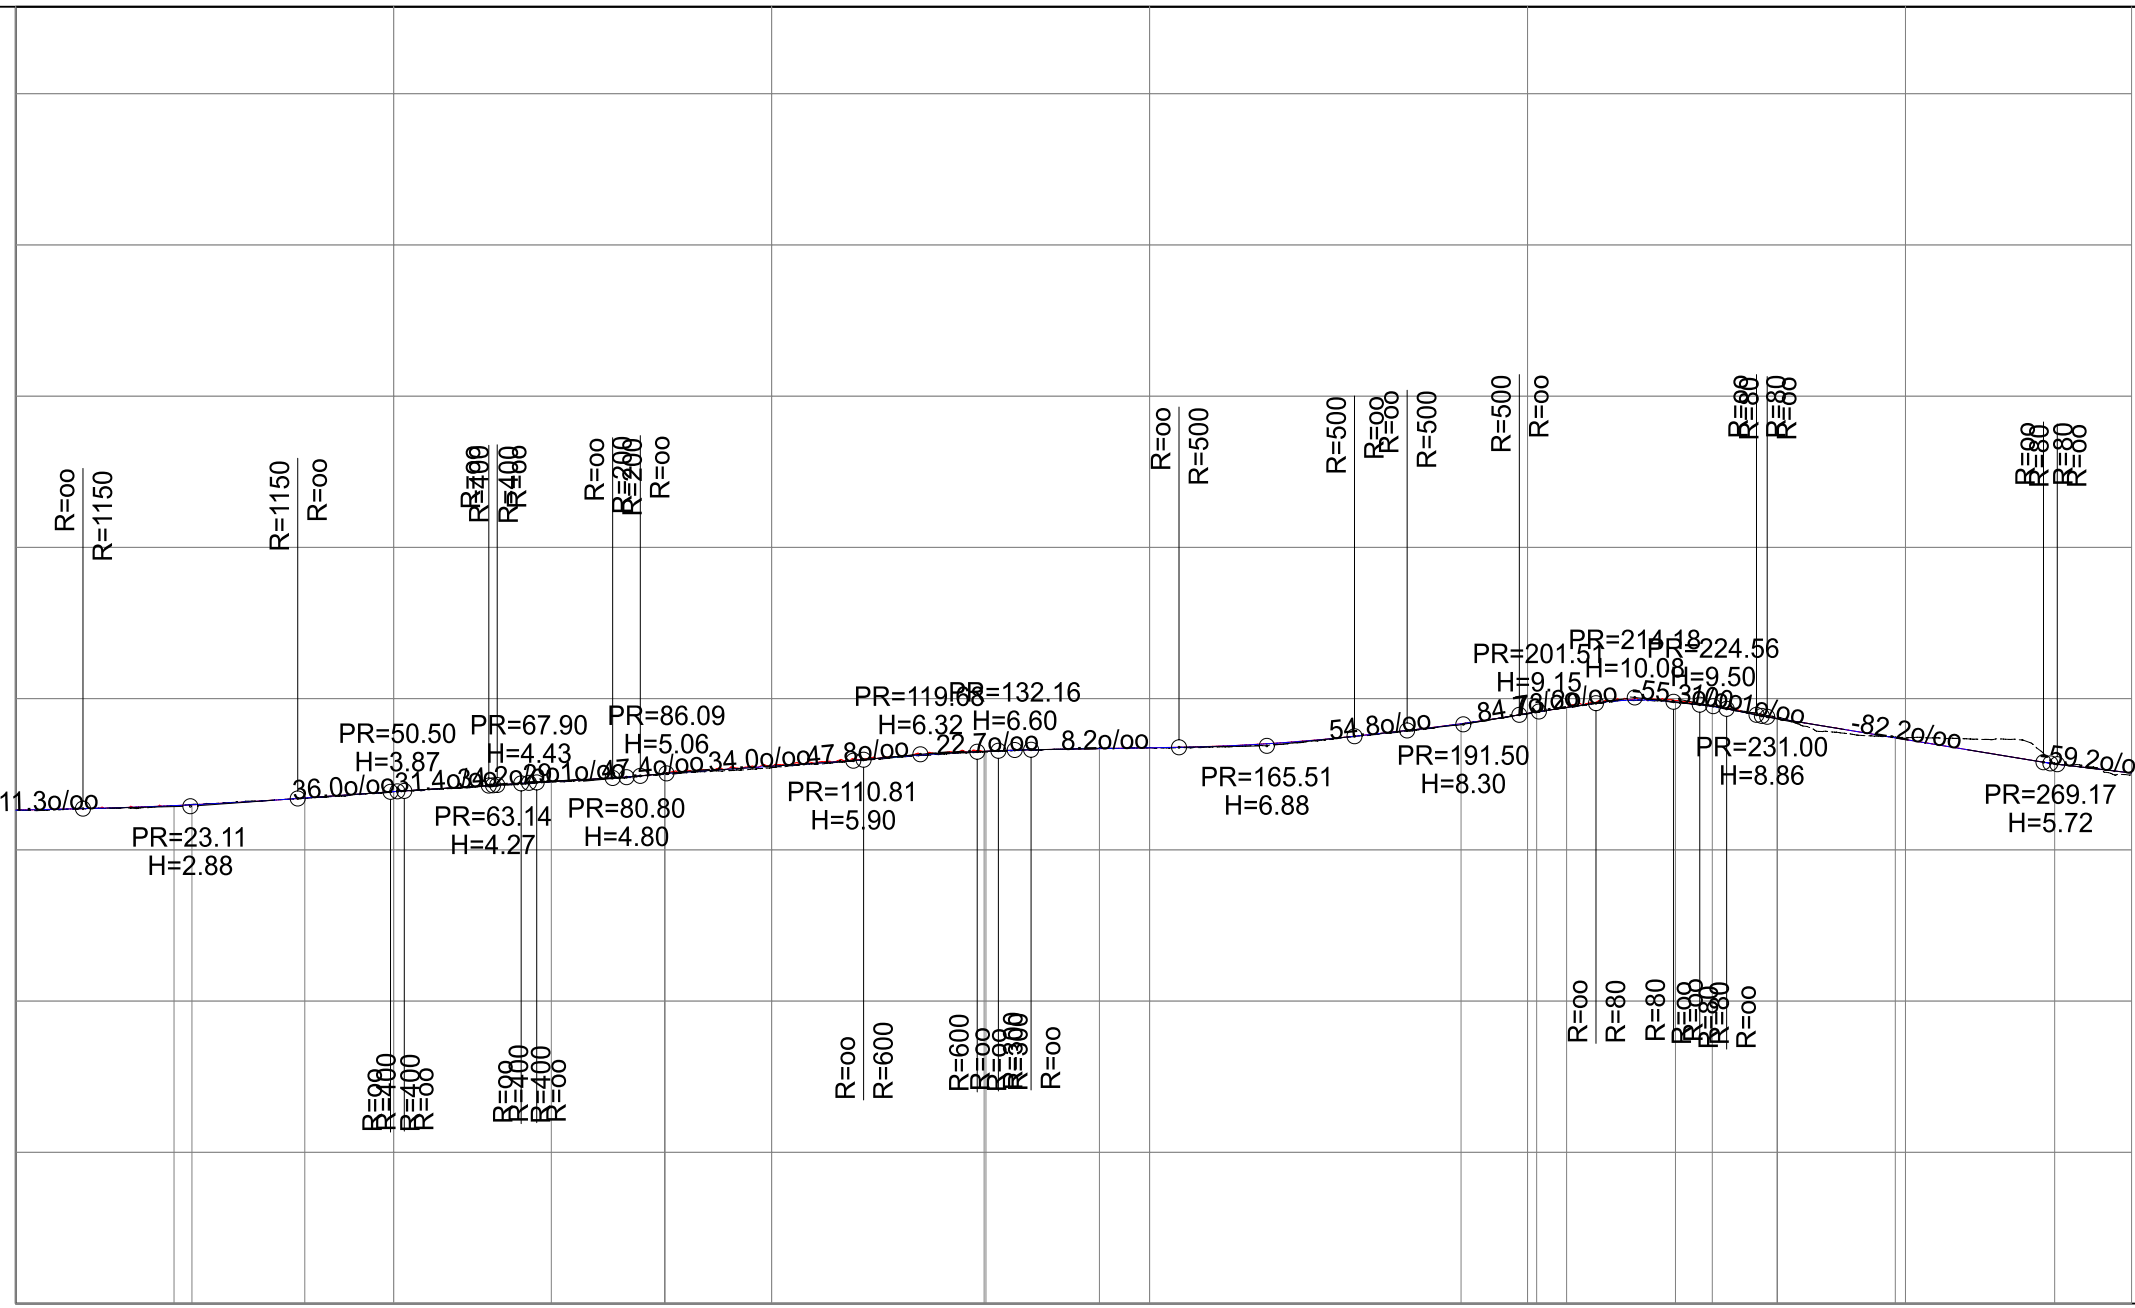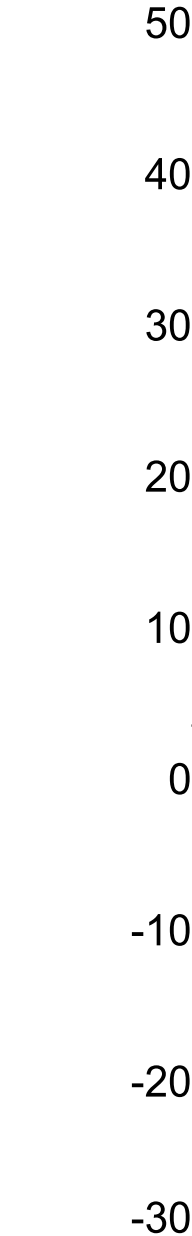



Ny overflate (triangelmodell): _____
Eksist.overflate (laserdata): - - - - -

[illegible]


Revisjon	Revisjonstekst		Sign.	Rev. dato	
Firma	Firma: Adresse: Postnr./stad: Org.nr.:	Mulvik AS Holmen 7 6100 Volda 932 102 978	Sentral: Direkte: E-post:	70 07 49 90 95 18 48 75 jan@mulvik.no	
Prosjektnavn:					
Prinsen - Ålesund					
Oppdragsgivar:					
Din Bolig AS Vikegeila 12 6150 Ørsta					
Prosjekterande:					
					
Tittel: Lengdeprofil fortau o_SKV1			Teikna av: JMO Dato: 10.02.25 Kontr.av: TL Dato: 10.02.25 Erstattar teikn.:		
Teikningstype:					
ANBODSTEIKNING					
Prosjektnr.:	Teikn.nr.:	Målestokk:	Rev.		
5190	201	1:1000, 1:500			

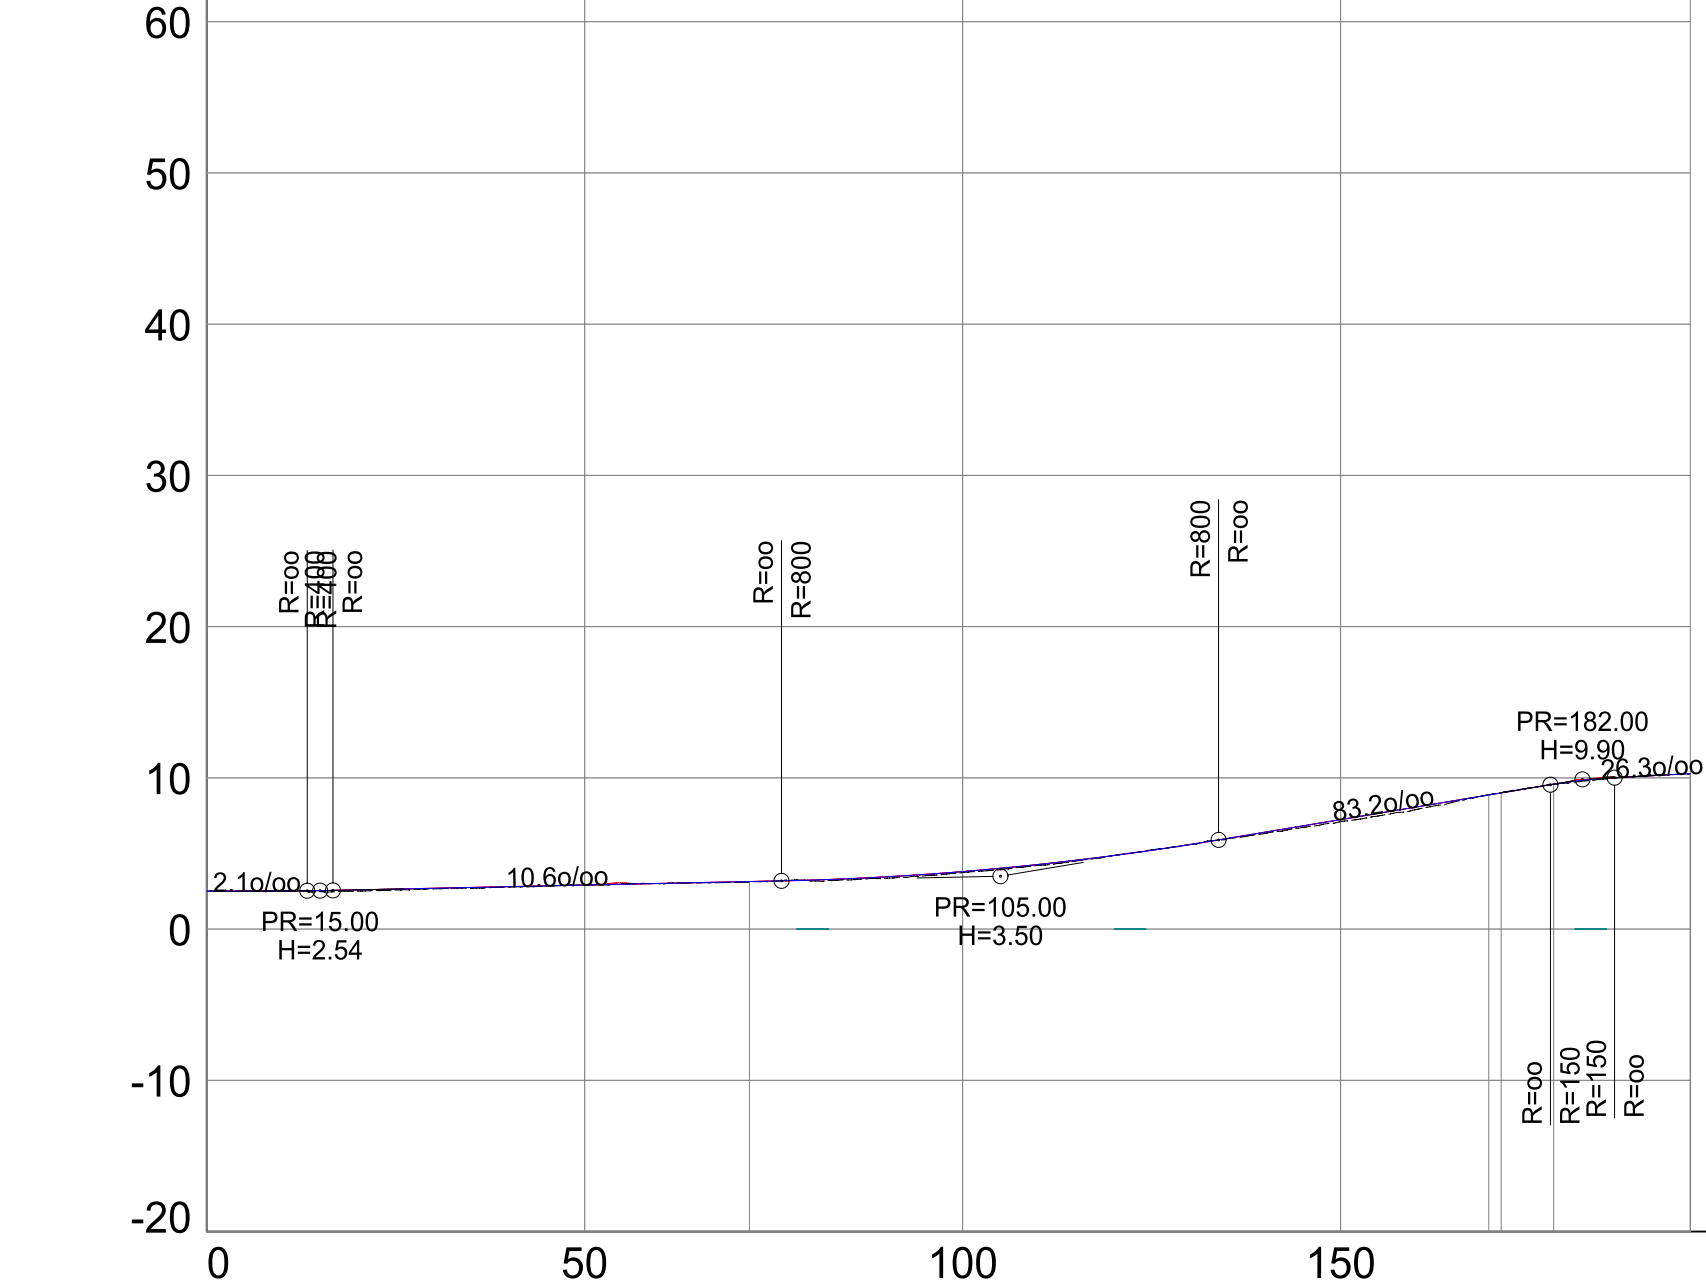


Revisjon	Revisjonstekst	Sign.	Rev.dato
Firma	Firma: Adresse: Postnr./stad: Org.nr.:	Mulvik AS Holmen 7 6100 Volda 932 102 978	Sentral: 70 07 49 90 Direkte: 95 18 48 75 E-post: jan@mulvik.no
Prosjektnamn:			
Prinsen - Ålesund			
Oppdragsgivar:			
Din Bolig AS Vikegeila 12 6150 Ørsta			
Prosjekterande:			
			
Tittel:		Teikna av: JMO	
Lengdeprofil o_SKV2		Dato: 10.02.25	
		Kontr.av: TL	
		Dato: 10.02.25	
		Erstattar teikn.:	
Teikningstype:			
ANBODSTEIKNING			
Prosjektnr.:	Teikn.nr.:	Målestokk:	Rev.
5190	202	1:1000, 1:500	

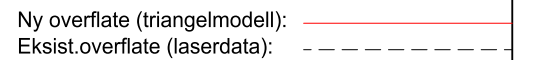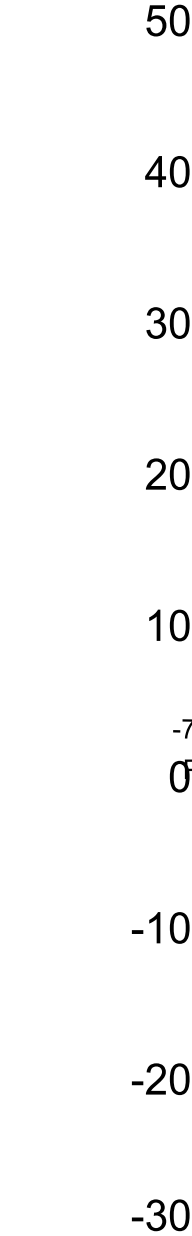

Revisjon	Revisjonstekst	Sign.	Rev.dat
Firma	Firma: Adresse: Postnr./stad: Org.nr.:	Mulvik AS Holmen 7 6100 Volda 932 102 978	Sentral: 70 07 49 90 Direkte: 95 18 48 75 E-post: jan@mulvik.no
Prosjektnamn:			
Prinsen - Ålesund			
Oppdragsgivar:			
Din Bolig AS			
Vikegeila 12			
6150 Ørsta			
Prosjekterande:			
			
Tittel:		Teikna av: JMO	
Lengdeprofil fortau o_SKV2		Dato: 10.02.25	
		Kontr.av: TL	
		Dato: 10.02.25	
		Erstattar tekn.:	
Teikningstype:			
ANBODSTEIKNING			
Prosjektnr.:	Teikn.nr.:	Målestokk:	Rev.
5190	206	1:1000, 1:500	

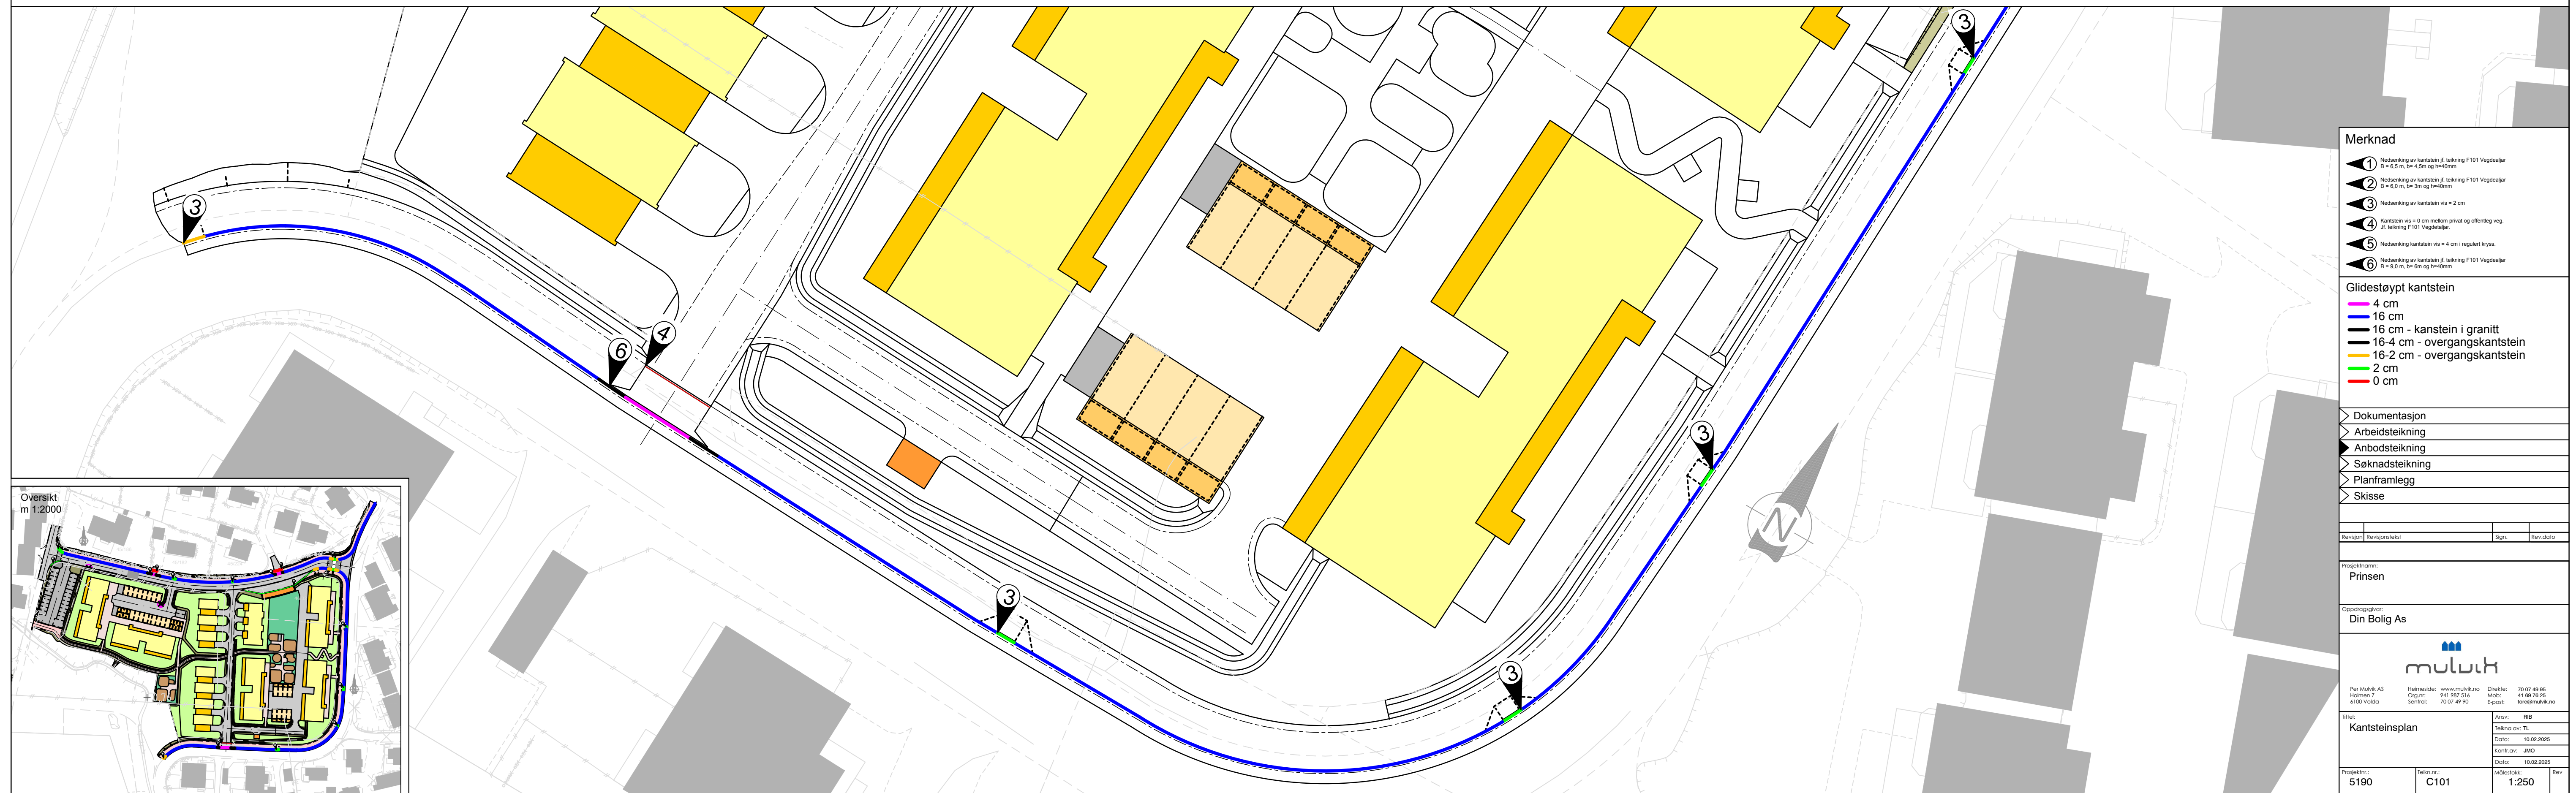

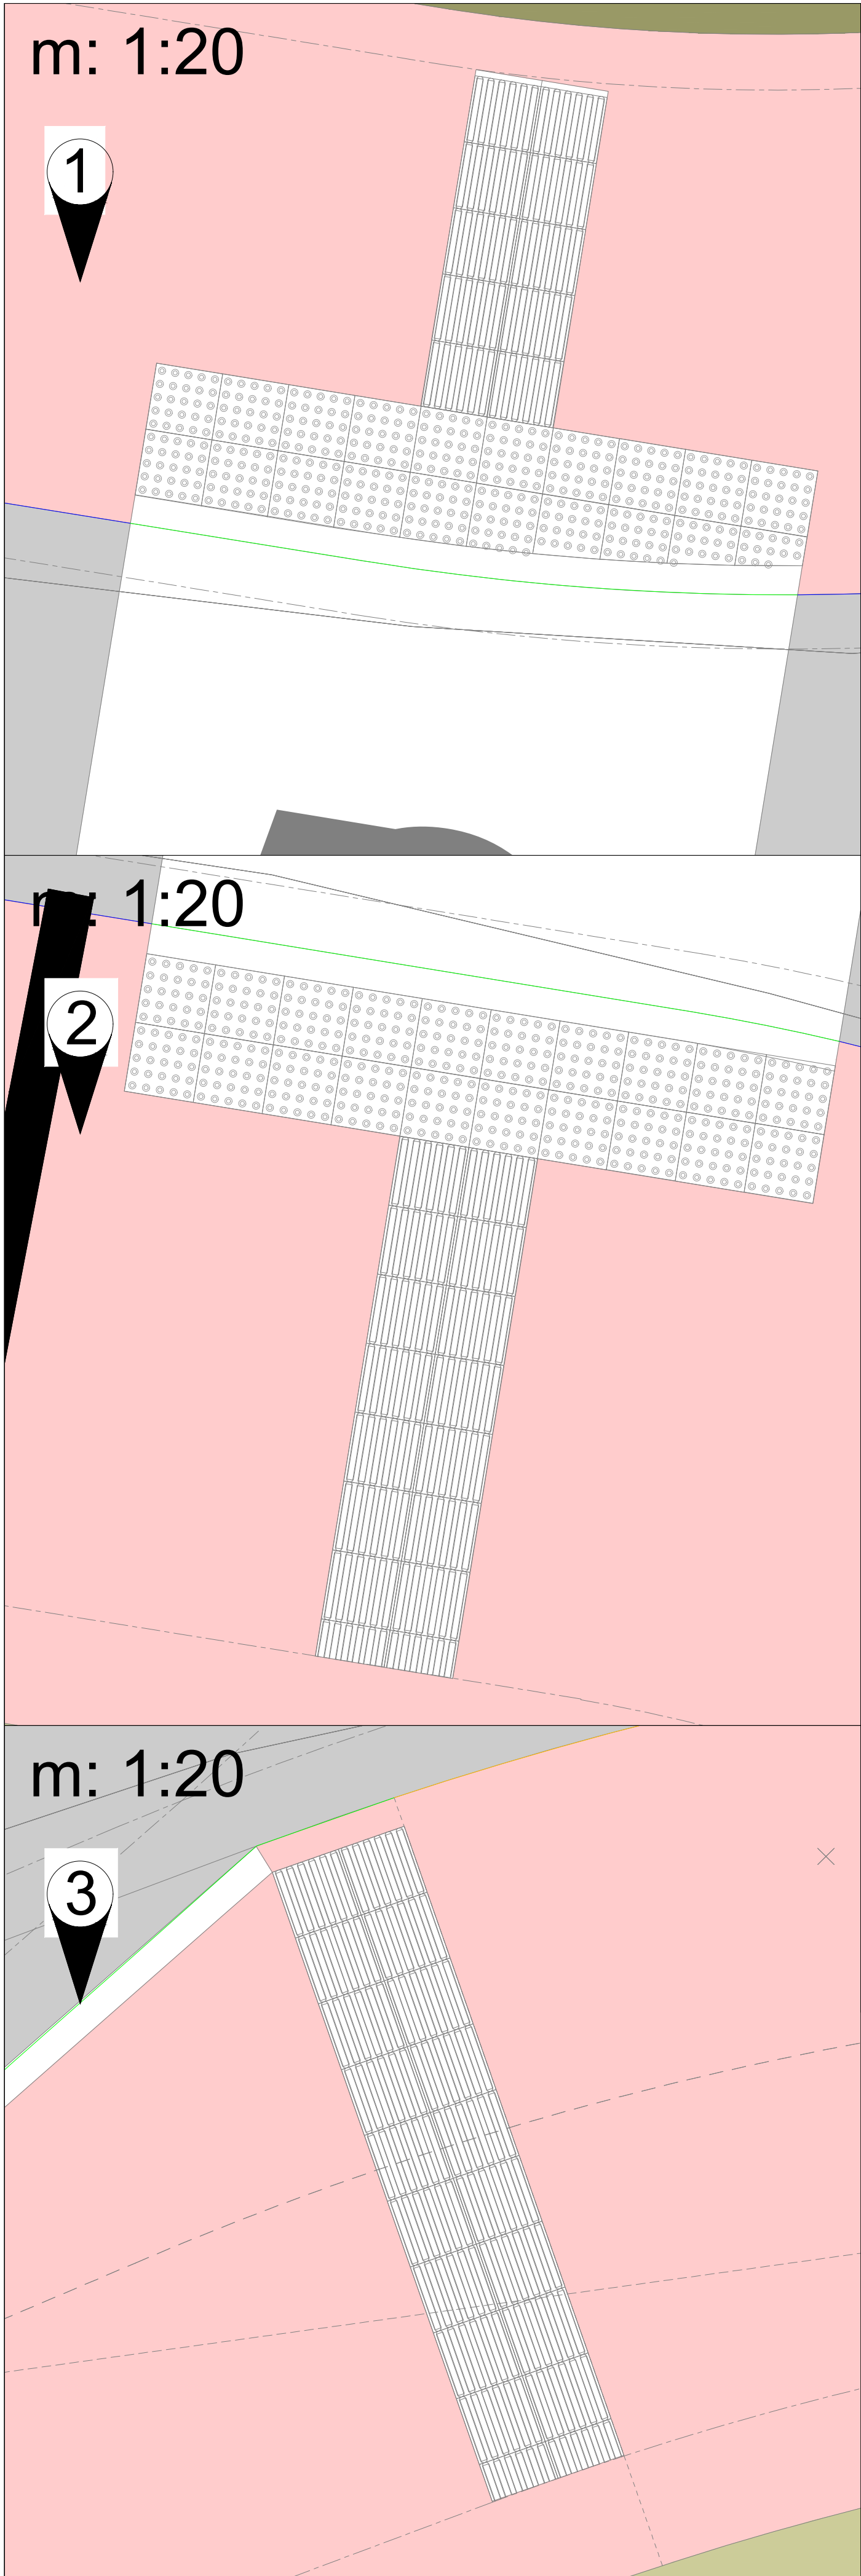

Skiltoversikt						
Posisjonsnummer	Skiltteikning	Skilt nr.	Størrelse	Folieklasse	Antall	Merknad
1		366	LS	2	1	Eksisterende skilt som flyttast
2		368	LS	2	1	Eksisterende skilt som flyttast
3 4 5 6		516	LS	2	4	
7		527	LS	2	1	Eksisterende skilt som flyttast
8 9		552/372	LS	2	1	Eksisterende skilt som flyttast
10		522	LS	2	1	
11		372	LS	2	1	

Dokumentasjon

Arbeidsteikning

Anbudsteikning

Søknadsteikning

Planframlegg

Skisse

Revisjon

Revisjonsdato

Sign.

Rev.dato

Prosjektnavn:

Prinsen

Oppdragsnavn:

Din Bolig As

Per Mulvik AS

Holmen 7











Dato: 10.02.2025

Kontroll: JMD

Dato: 10.02.2025

Prosjekt:

5190

Teknikk:

L101


Skal:

1:500

Rev:



Prinsipp for muring
av natursteinsmur
ikkje i målestokk

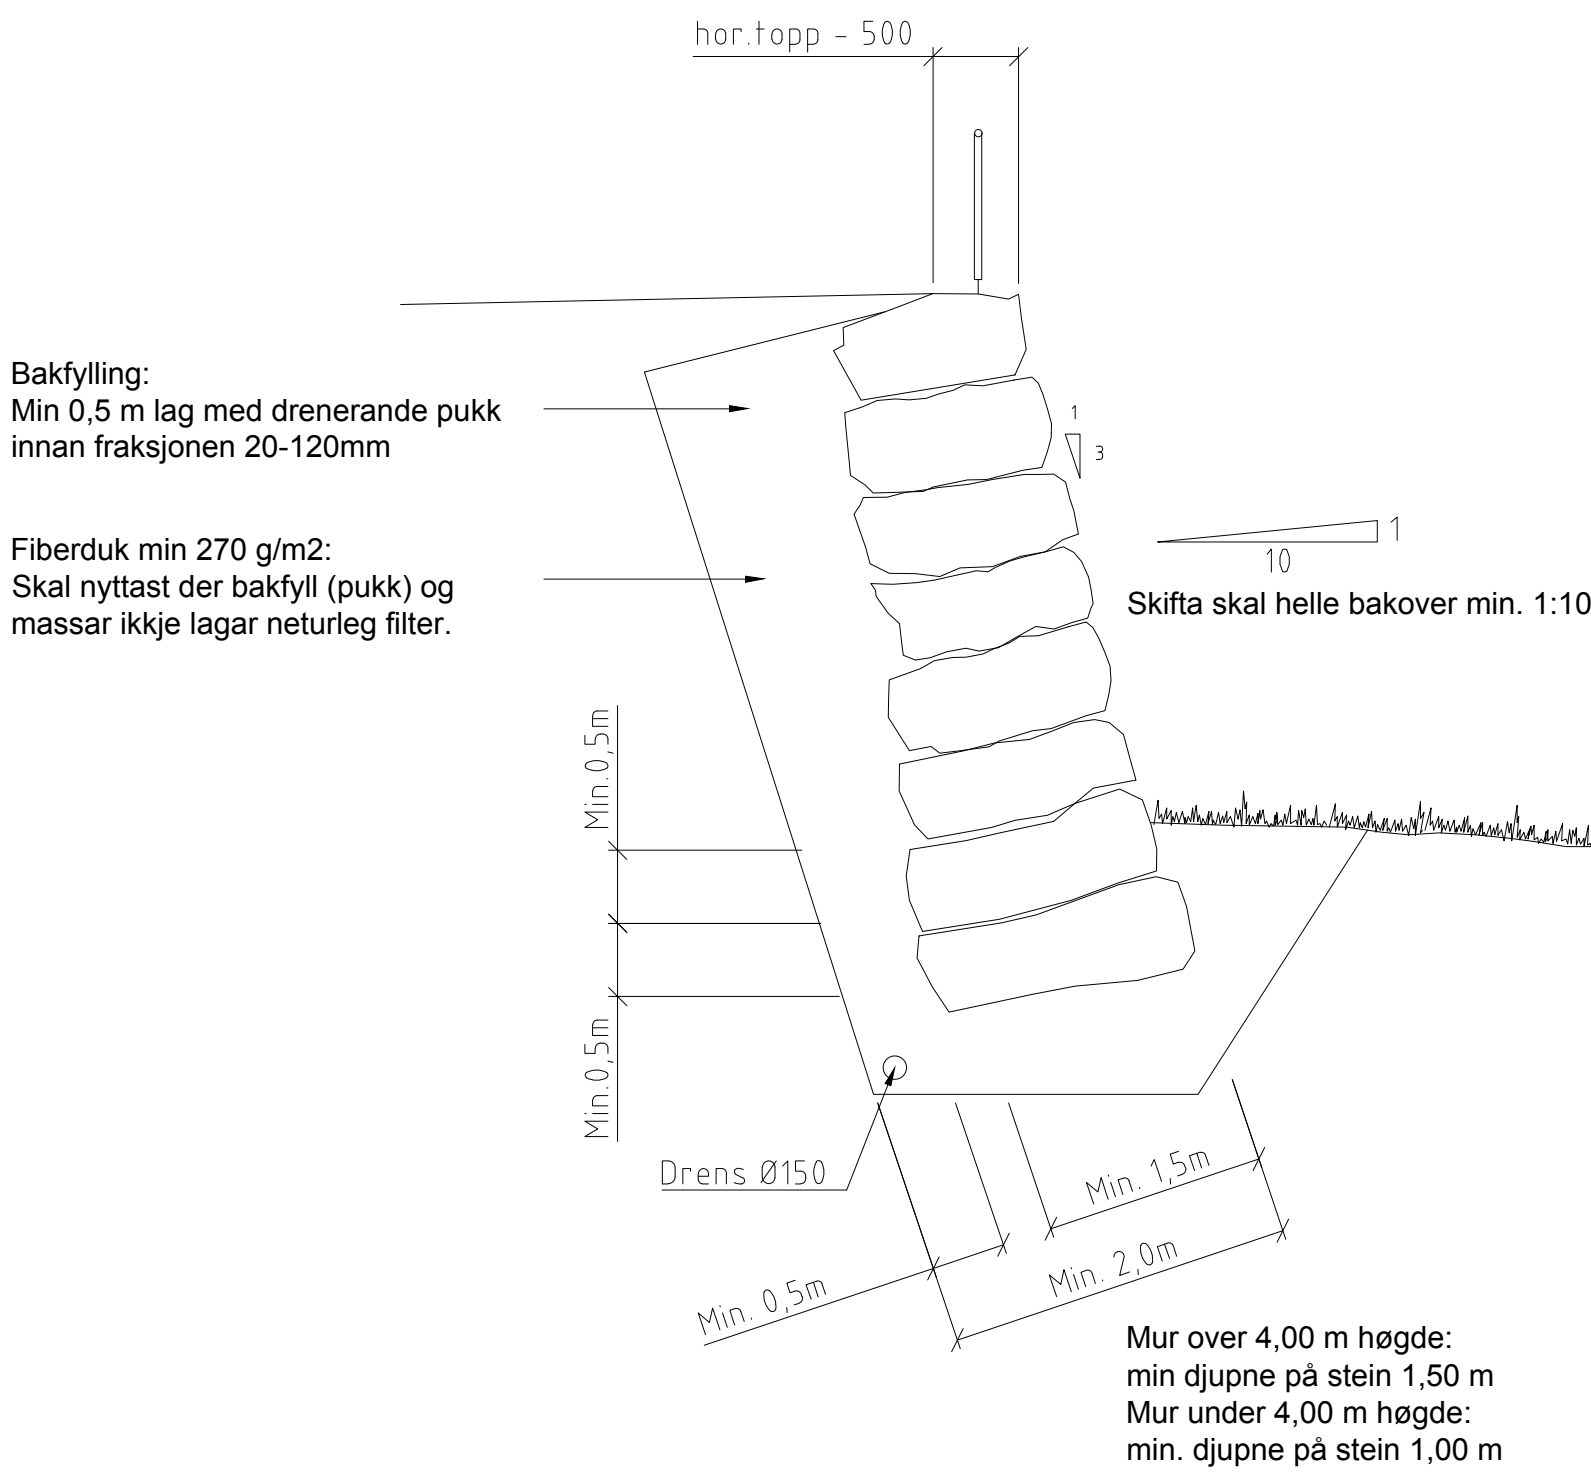

Nedramping/tilrettelagt kryssing fortau

Langs o_SKV2




Langs o_SKV1

Ved fall mot kantstein

Plan
m: 1:50


Lengdesnitt
m: 1:50

Tverrsnitt
m: 1:50

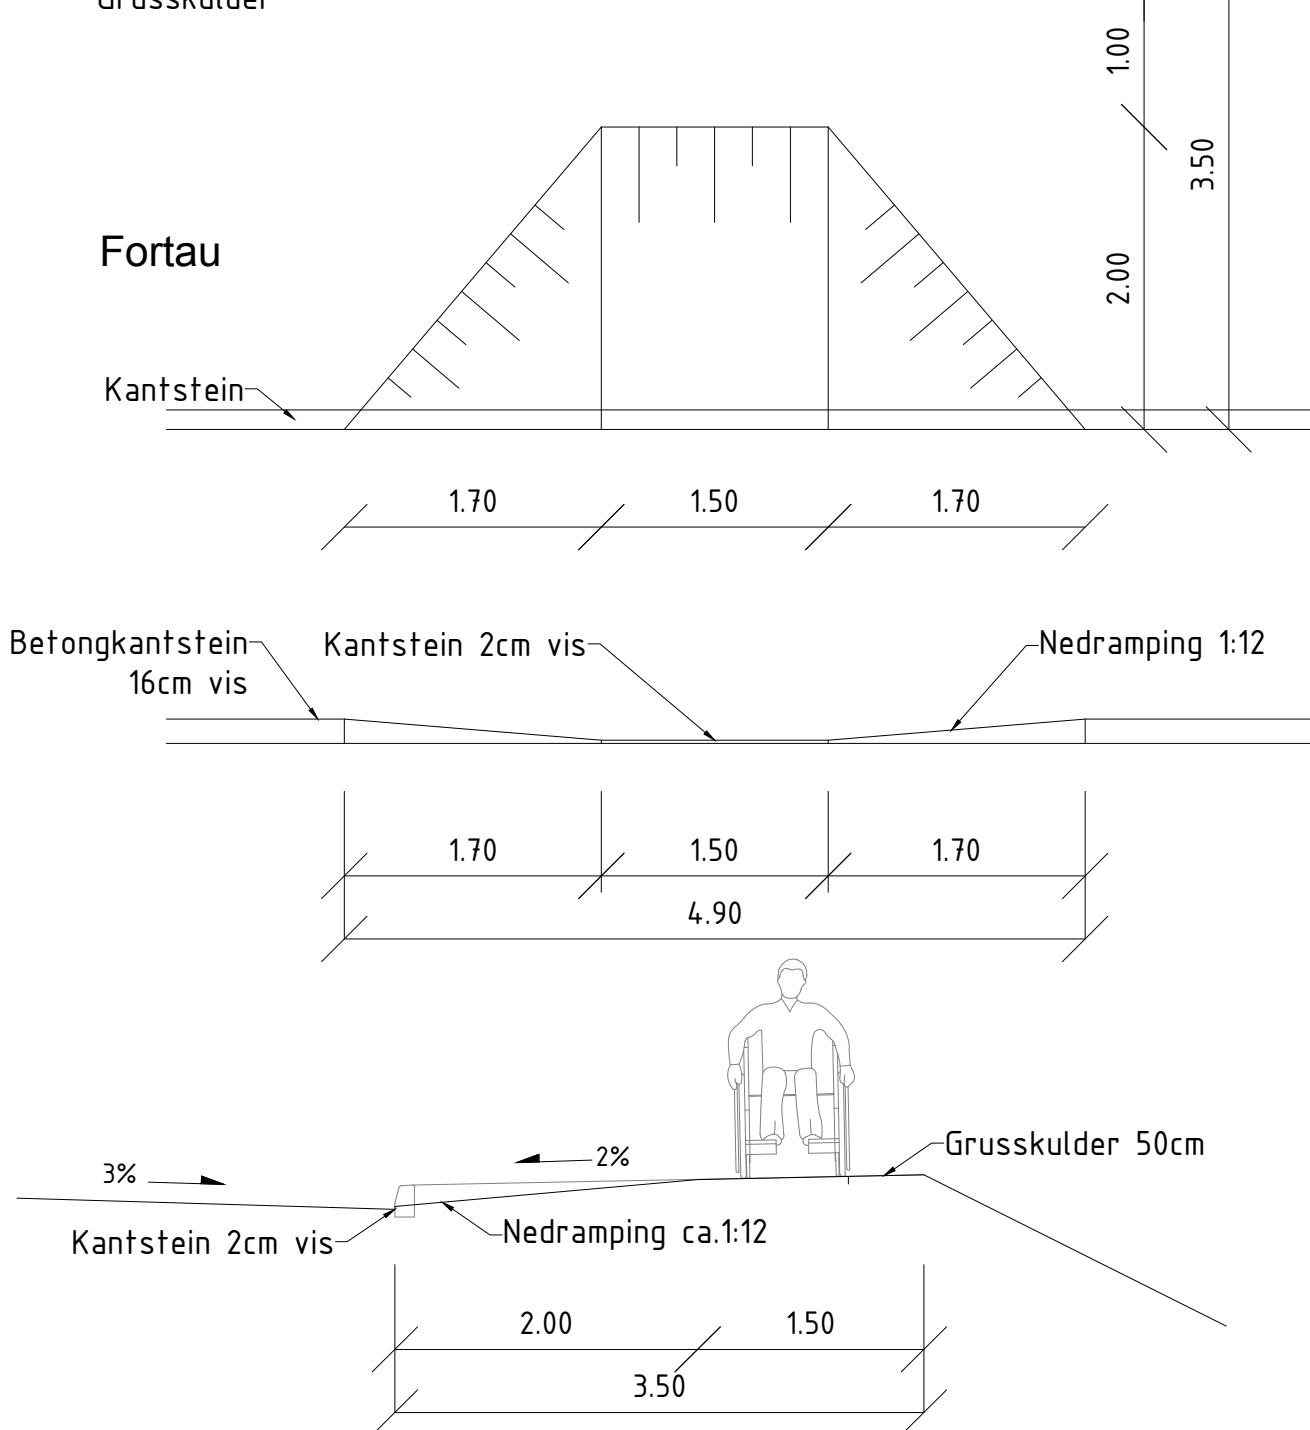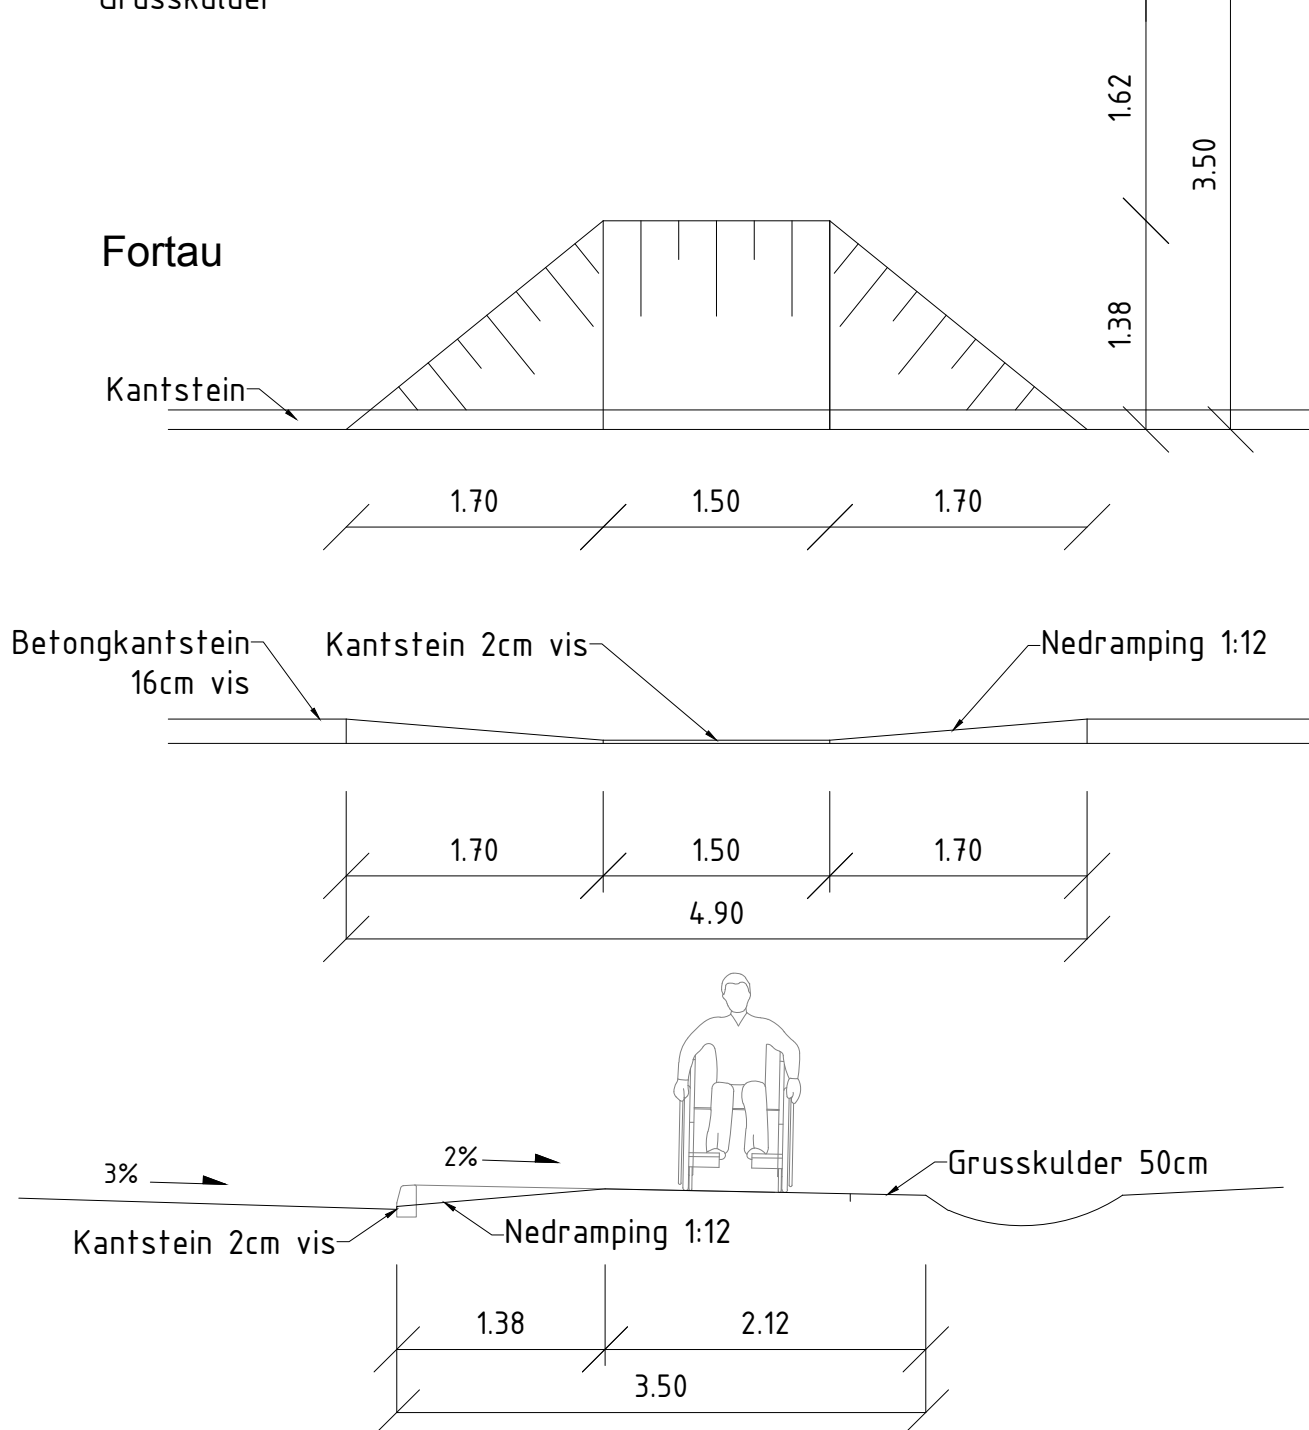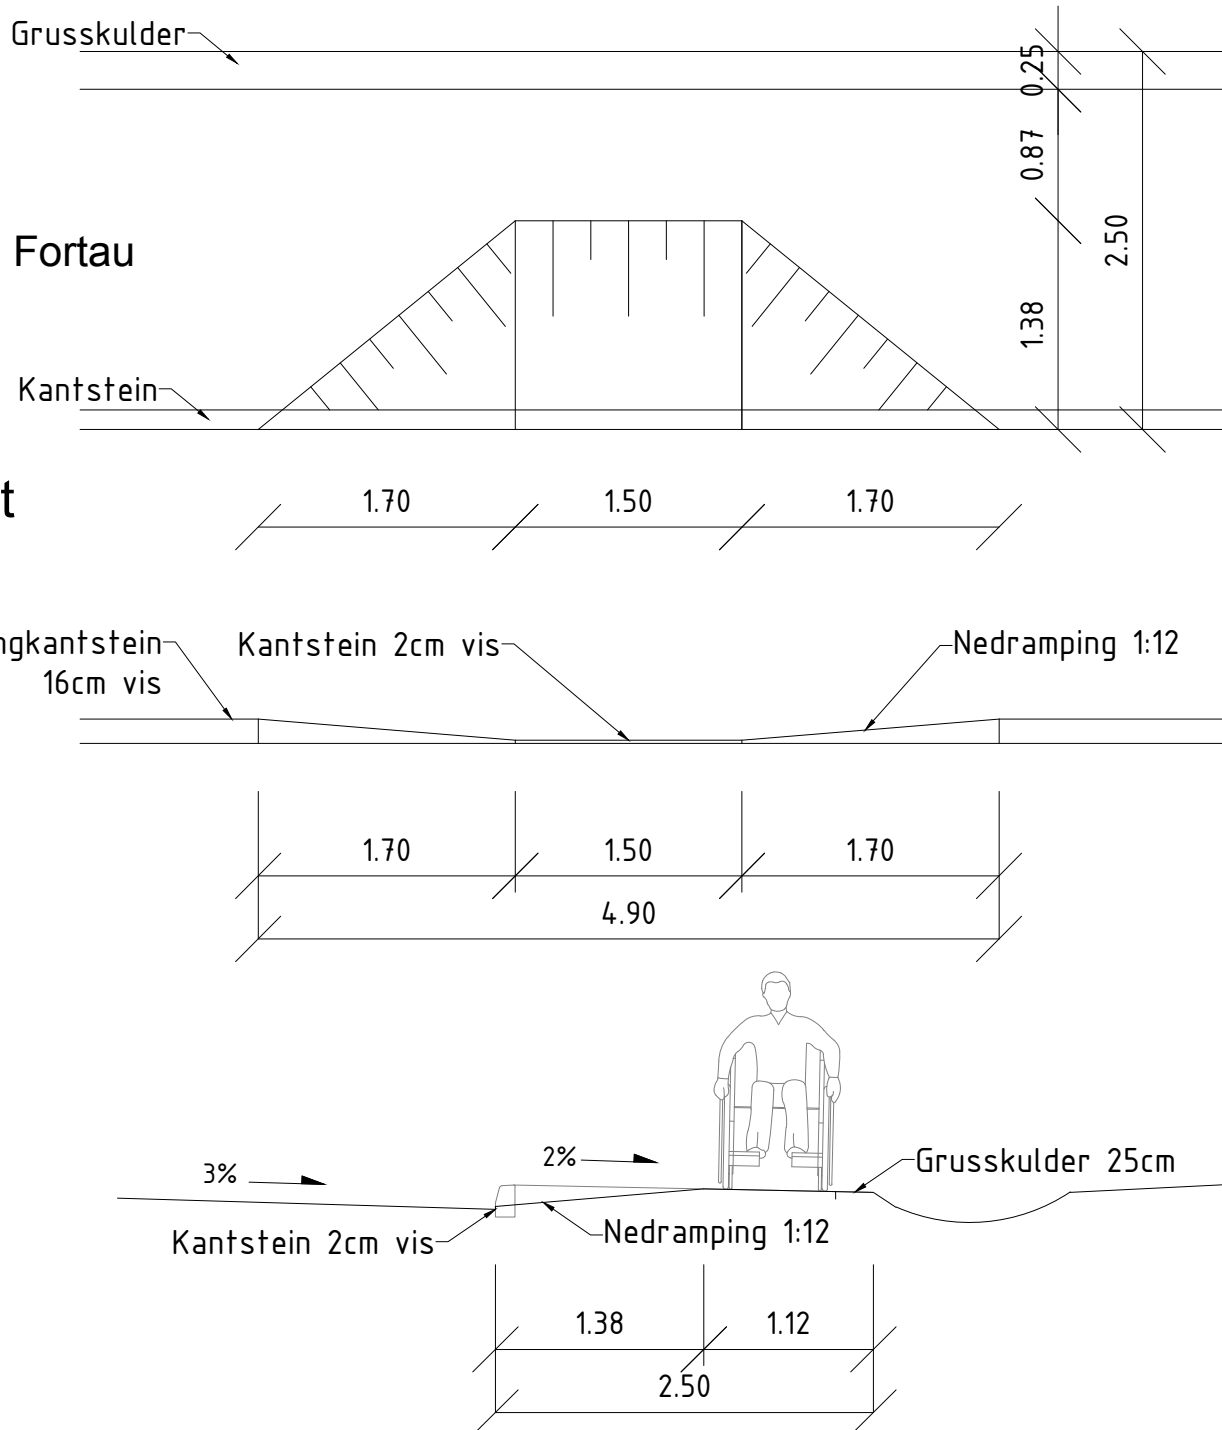


Glidestøpt kantstein - prinsipp
1:10

Avvisande kantstein (16cm vis)

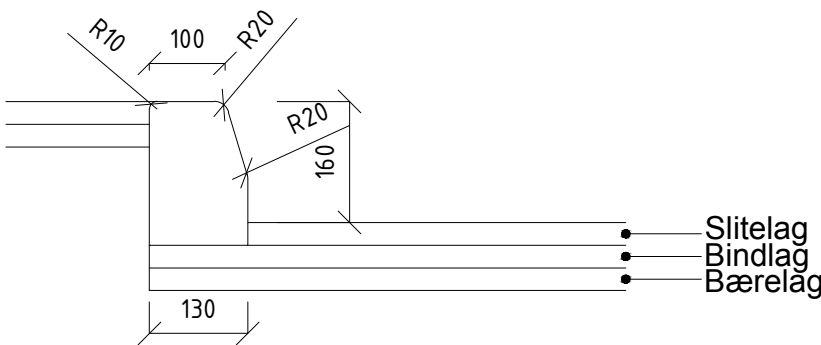

Ikkje avvisande kantstein (4cm vis)

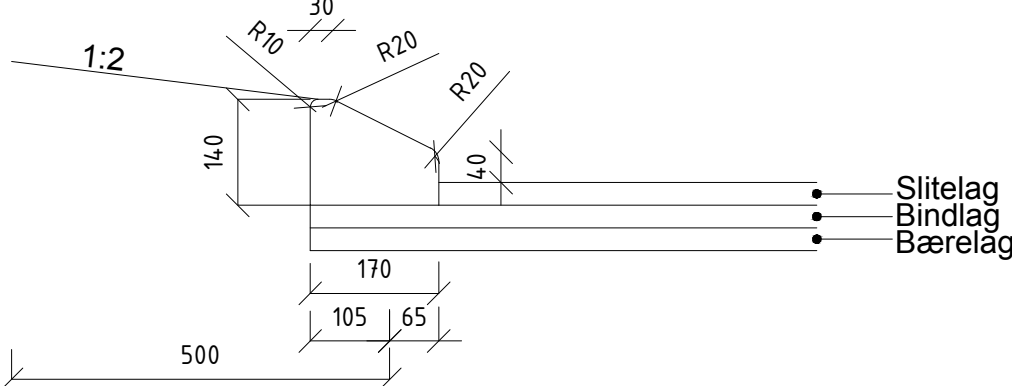


Plan
m: 1:25

Avkøyrslø


Bredde og lengdedimensjonering

bredd - b (m)	bredd - B (m)	Antal bueningar
3	6	1 til 5
4,5	6,5	6 til 20
6,0	9,0	Over 20


Fortau

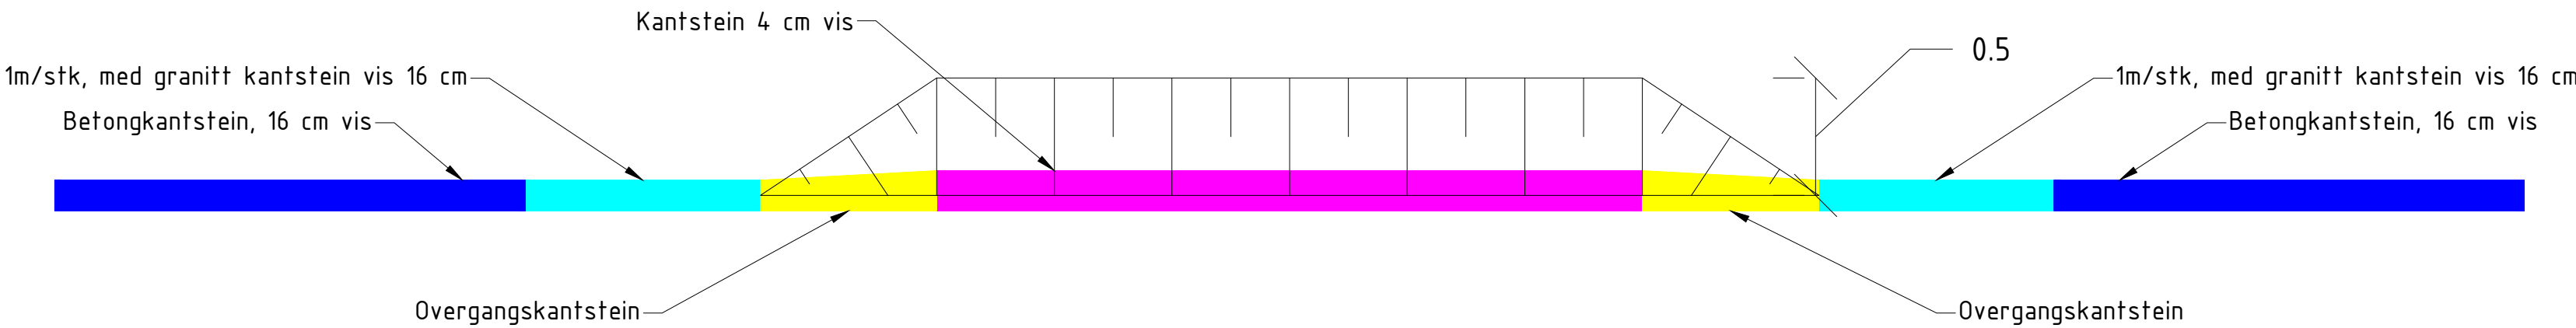

Køyreveg

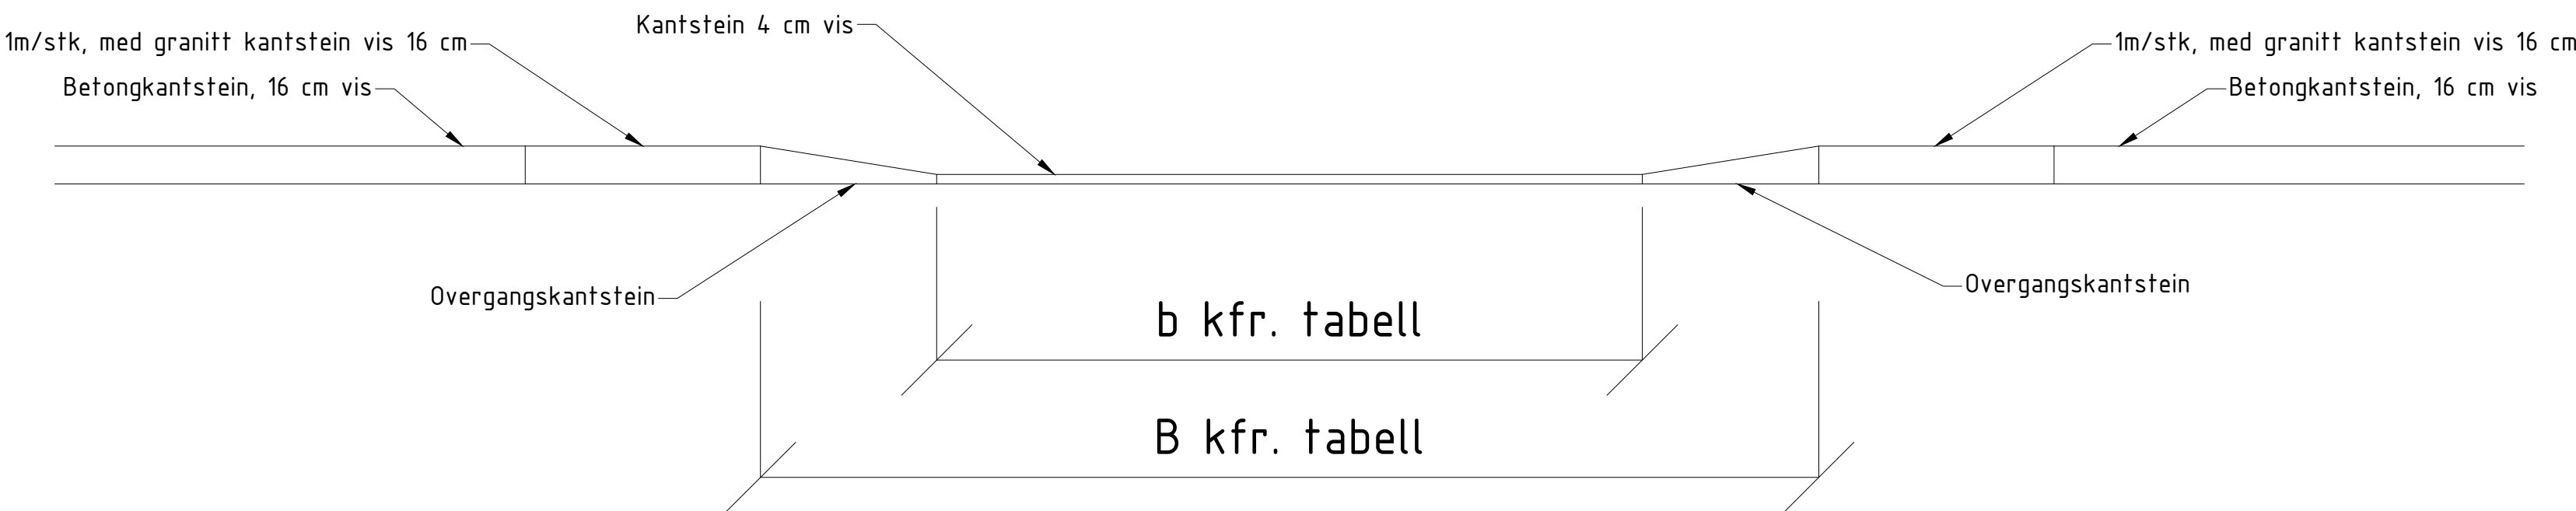

Detaljutkiling i tverrprofil
Nytt dekke i eksisterande veg
1:10

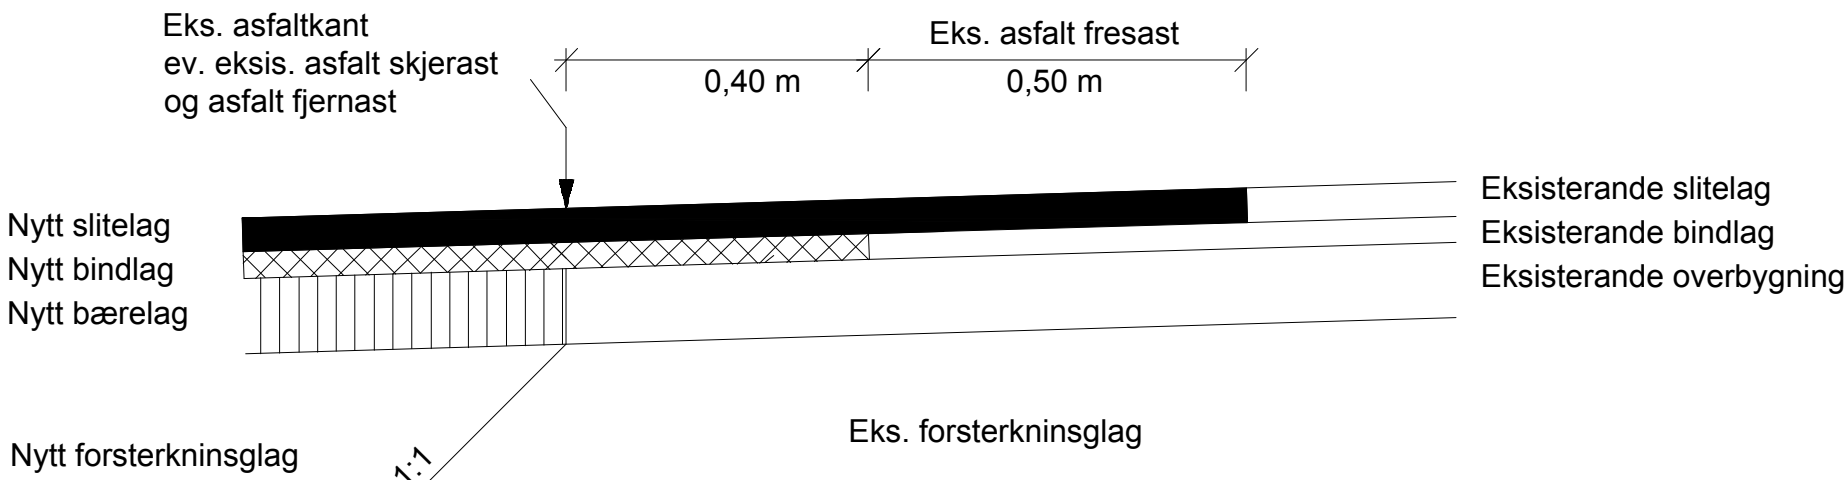

* For langsgåande utkiling fresast det til senter kjørebane eller senter veg.
Skøytekant skal ikkje kome i hjulspor for køyretøy.

Dokumentasjon	
> Arbeidsteikning	
> Anbudsteikning	
> Søknadsteikning	
> Planframlegg	
> Skisse	
Revisjon	Revisjonsdato
Prosjekt: Prinsen	
Oppdragsgr: Din Bolig AS	
Prosjekt: 5190	F102
var.	

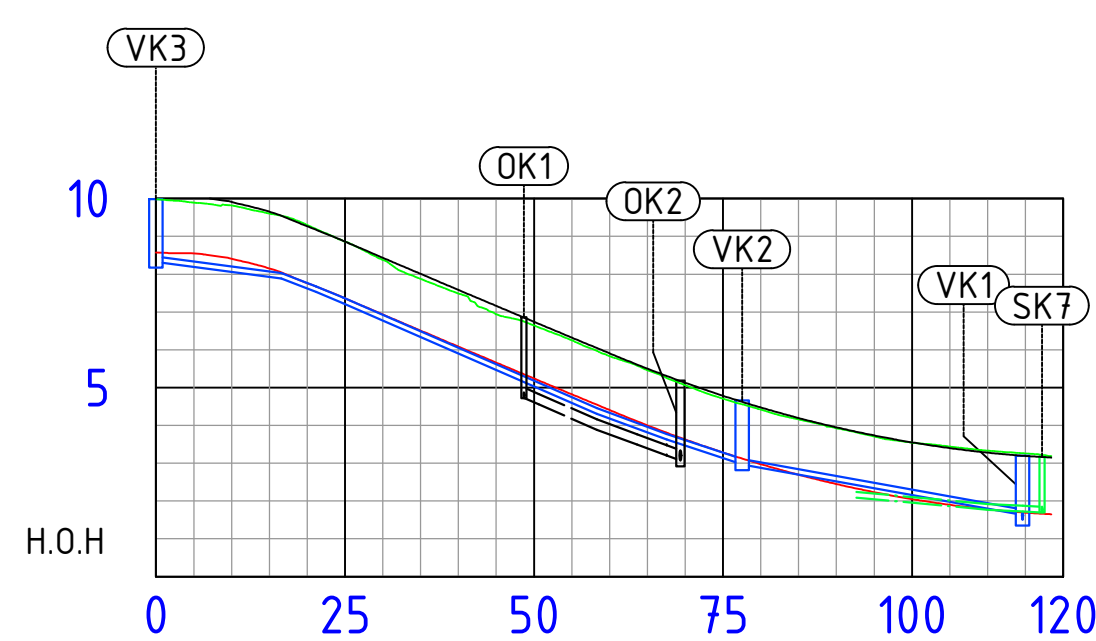




Teiknforklaring		Existerende	Sanerest	Planlagt
Vannledning				
Sjølvsnevleding				
Dvovassledning				
Avløpsfelles				
Vannkum				
Sjølvsnekkum				
Oversynskum				
Brennkum				
GS - Sandfang (franketrinert)				
KR - Sandfang (kupperist)				
FR - Sandfang (flattst)				
Høydran				
Privat stengtveit				
Jærkrutt kumar og ledningar: o = utførelse f = felles Gederskt referanse: Euref89/UTM zone 32 Kartplott 1xyl Høyderendring NNZ000				
> Dokumentasjon				
> Arbeidsteikning				
> Anbodsteikning				
> Sknadsteikning				
> Planframlegg				
> Skisse				
		Revisjon		Rev.dato
Revisjon		Revisjonsnotat		Sign.
Prosjektinformasjon				
Prinsen				
Oppdragsoppgaver				
Din Bolig AS				
Tittel:	VA-plan		Autor:	HB
			Tekniker nr.:	TL
			Dato:	10.02.2025
			Drift nr.:	340
			Dato:	10.02.2025
Prosjekt nr.:	tekn. nr.:	Målestokk:	Rev.	
5190	GH200	1:500		

