


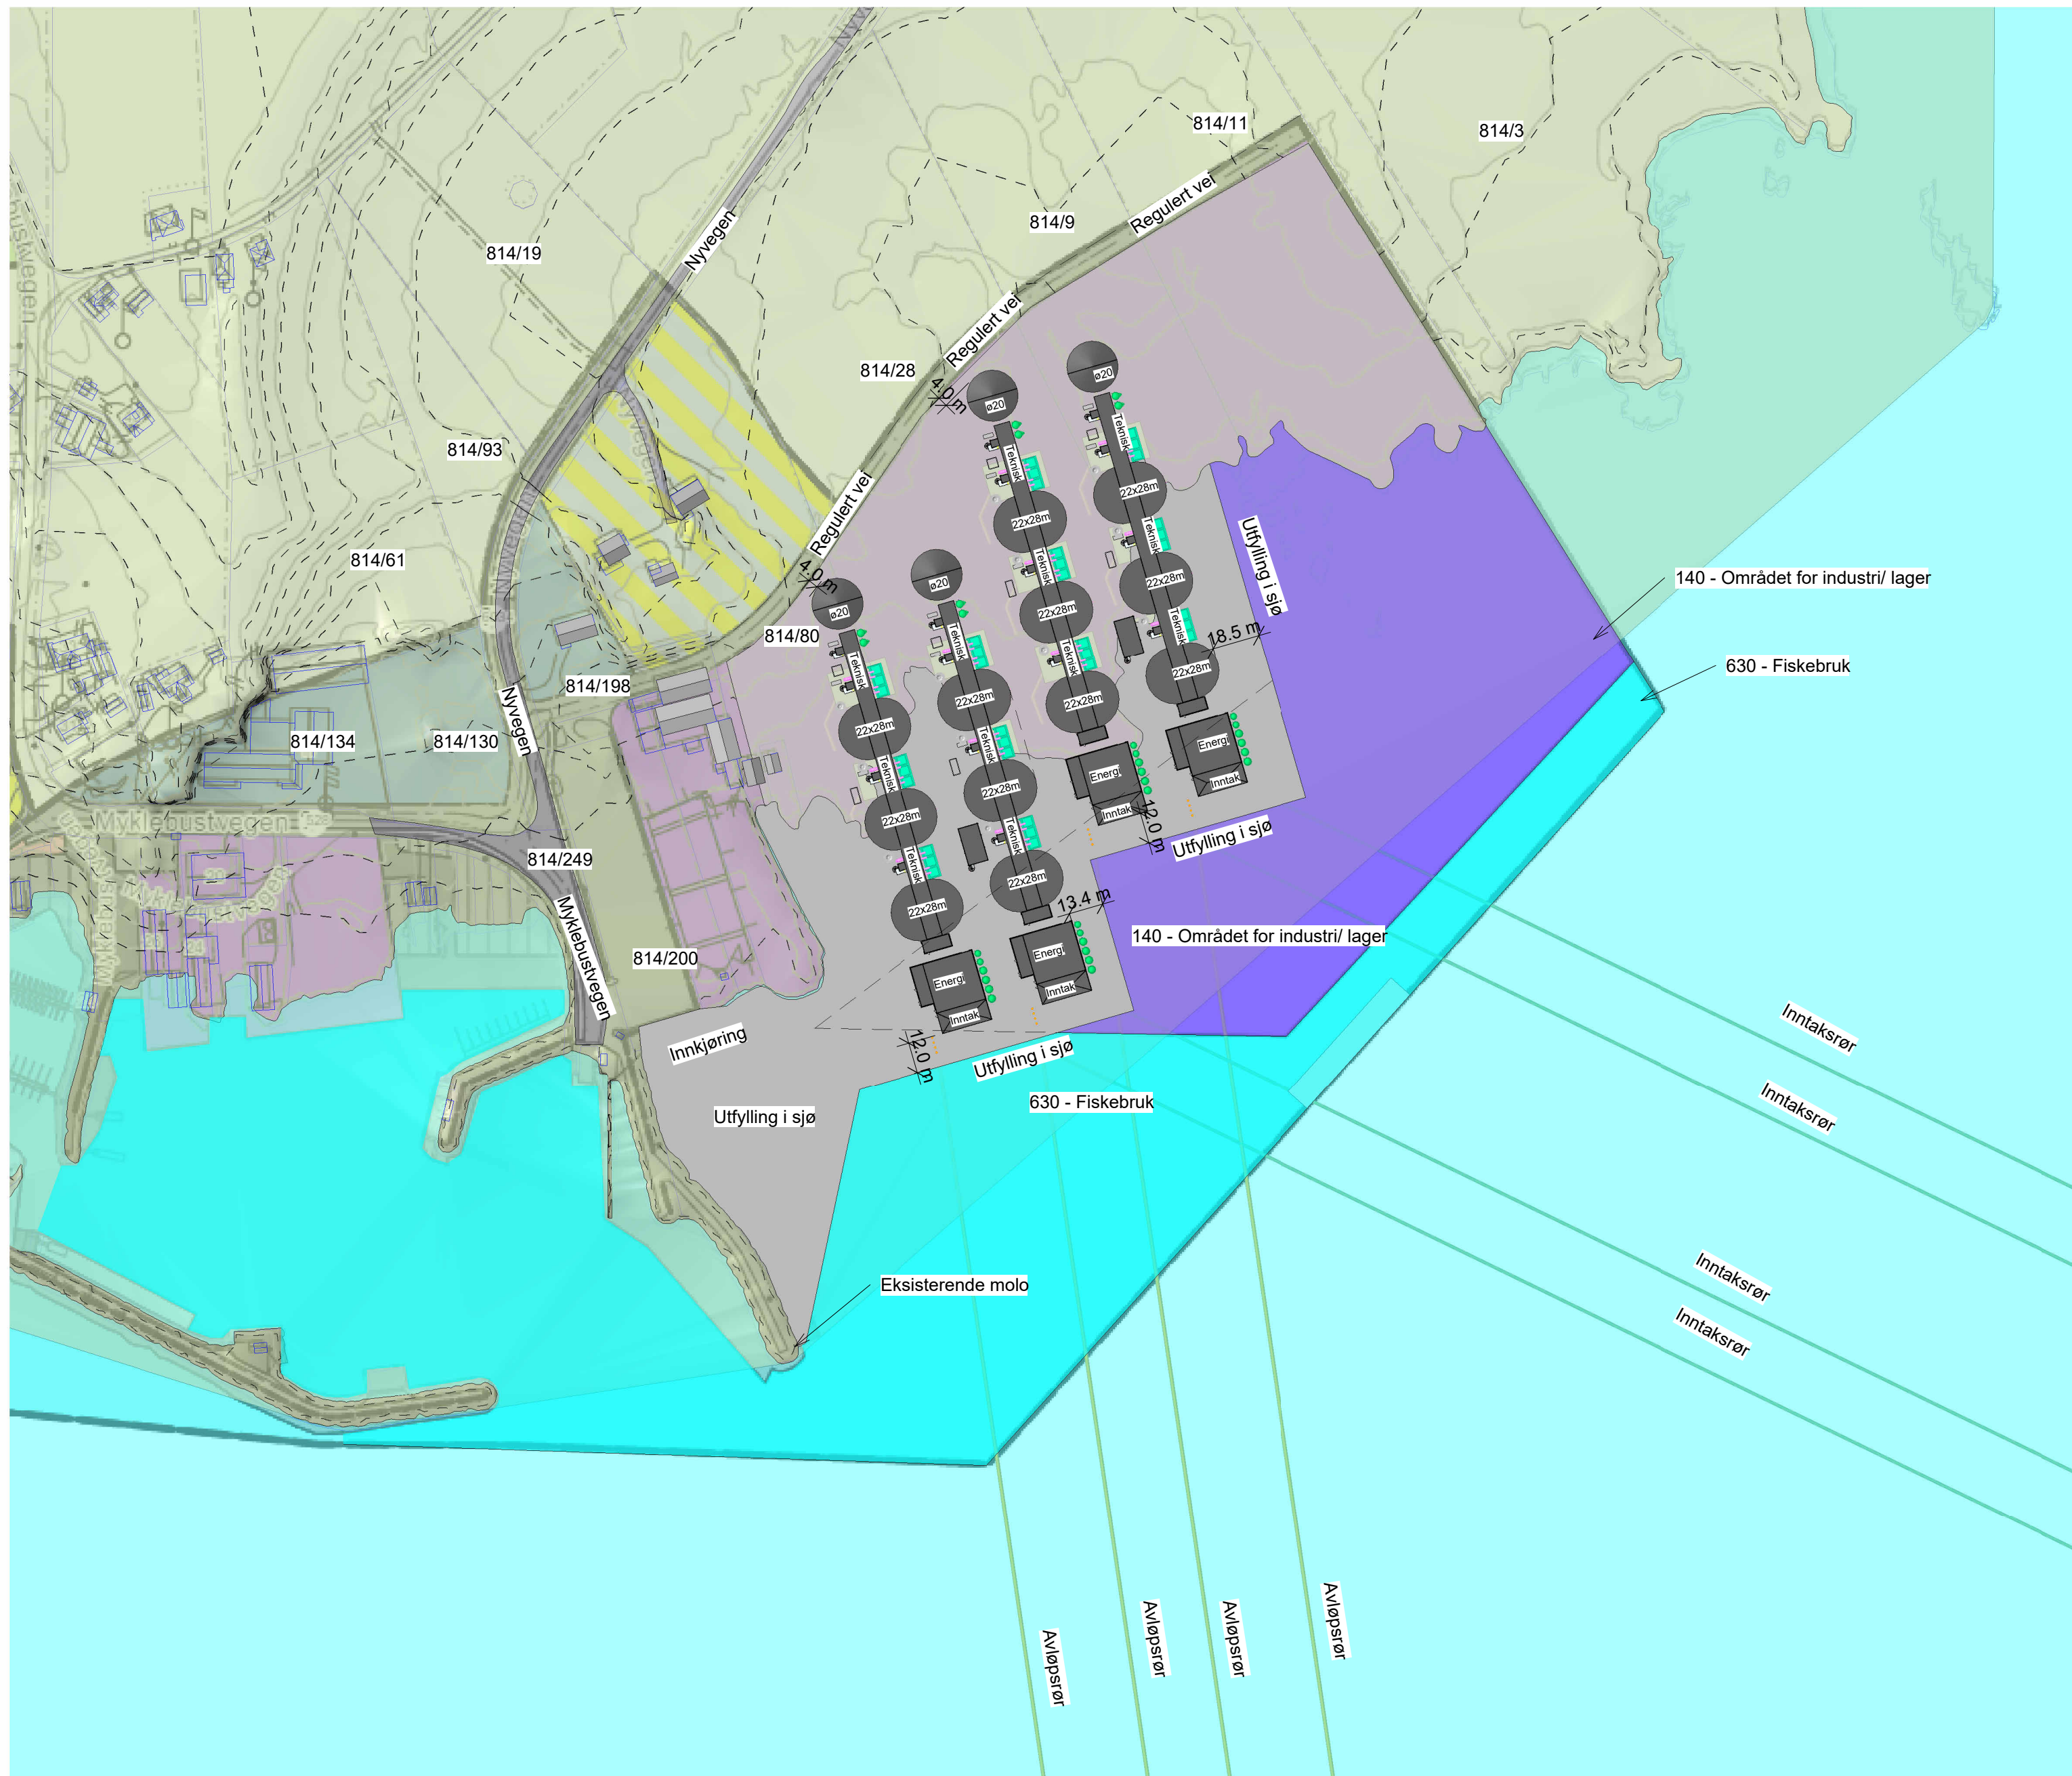



Rev.	Dato.	Beskrivelse	Utarbeidet	Kontrollert
Prosjektnummer - Fag - Område - Tegningstype - Lepenummer			Revisjon	
-A-10-00-07				
Lokaliseringstegning				
P Artec Aqua AS Lerstadvegen 517, 6018 Ålesund Tlf. 70 13 54 00 E-post: post@artec-aqua.com  RIP				
A Norconsult AS Borgundvegen 494, NO-6015 Ålesund ARK				
Totalentreprenør				
Artec Aqua AS				
Tilakshaver/byggherre				
Prosjekt				
Ocean Gem				
Tegningsnavn				
Situasjonsplan med regulering				
Tegningsgrunnlag				
Internt prosjektnr.	Ansvarlig	Tegnet av	Dato	Målestokk
	SM	CHM	30.04.24	
Arkstørrelse				A2
Prosjektnummer - Fag - Område - Tegningstype - Lepenummer				Revisjon
-A-10-00-07				