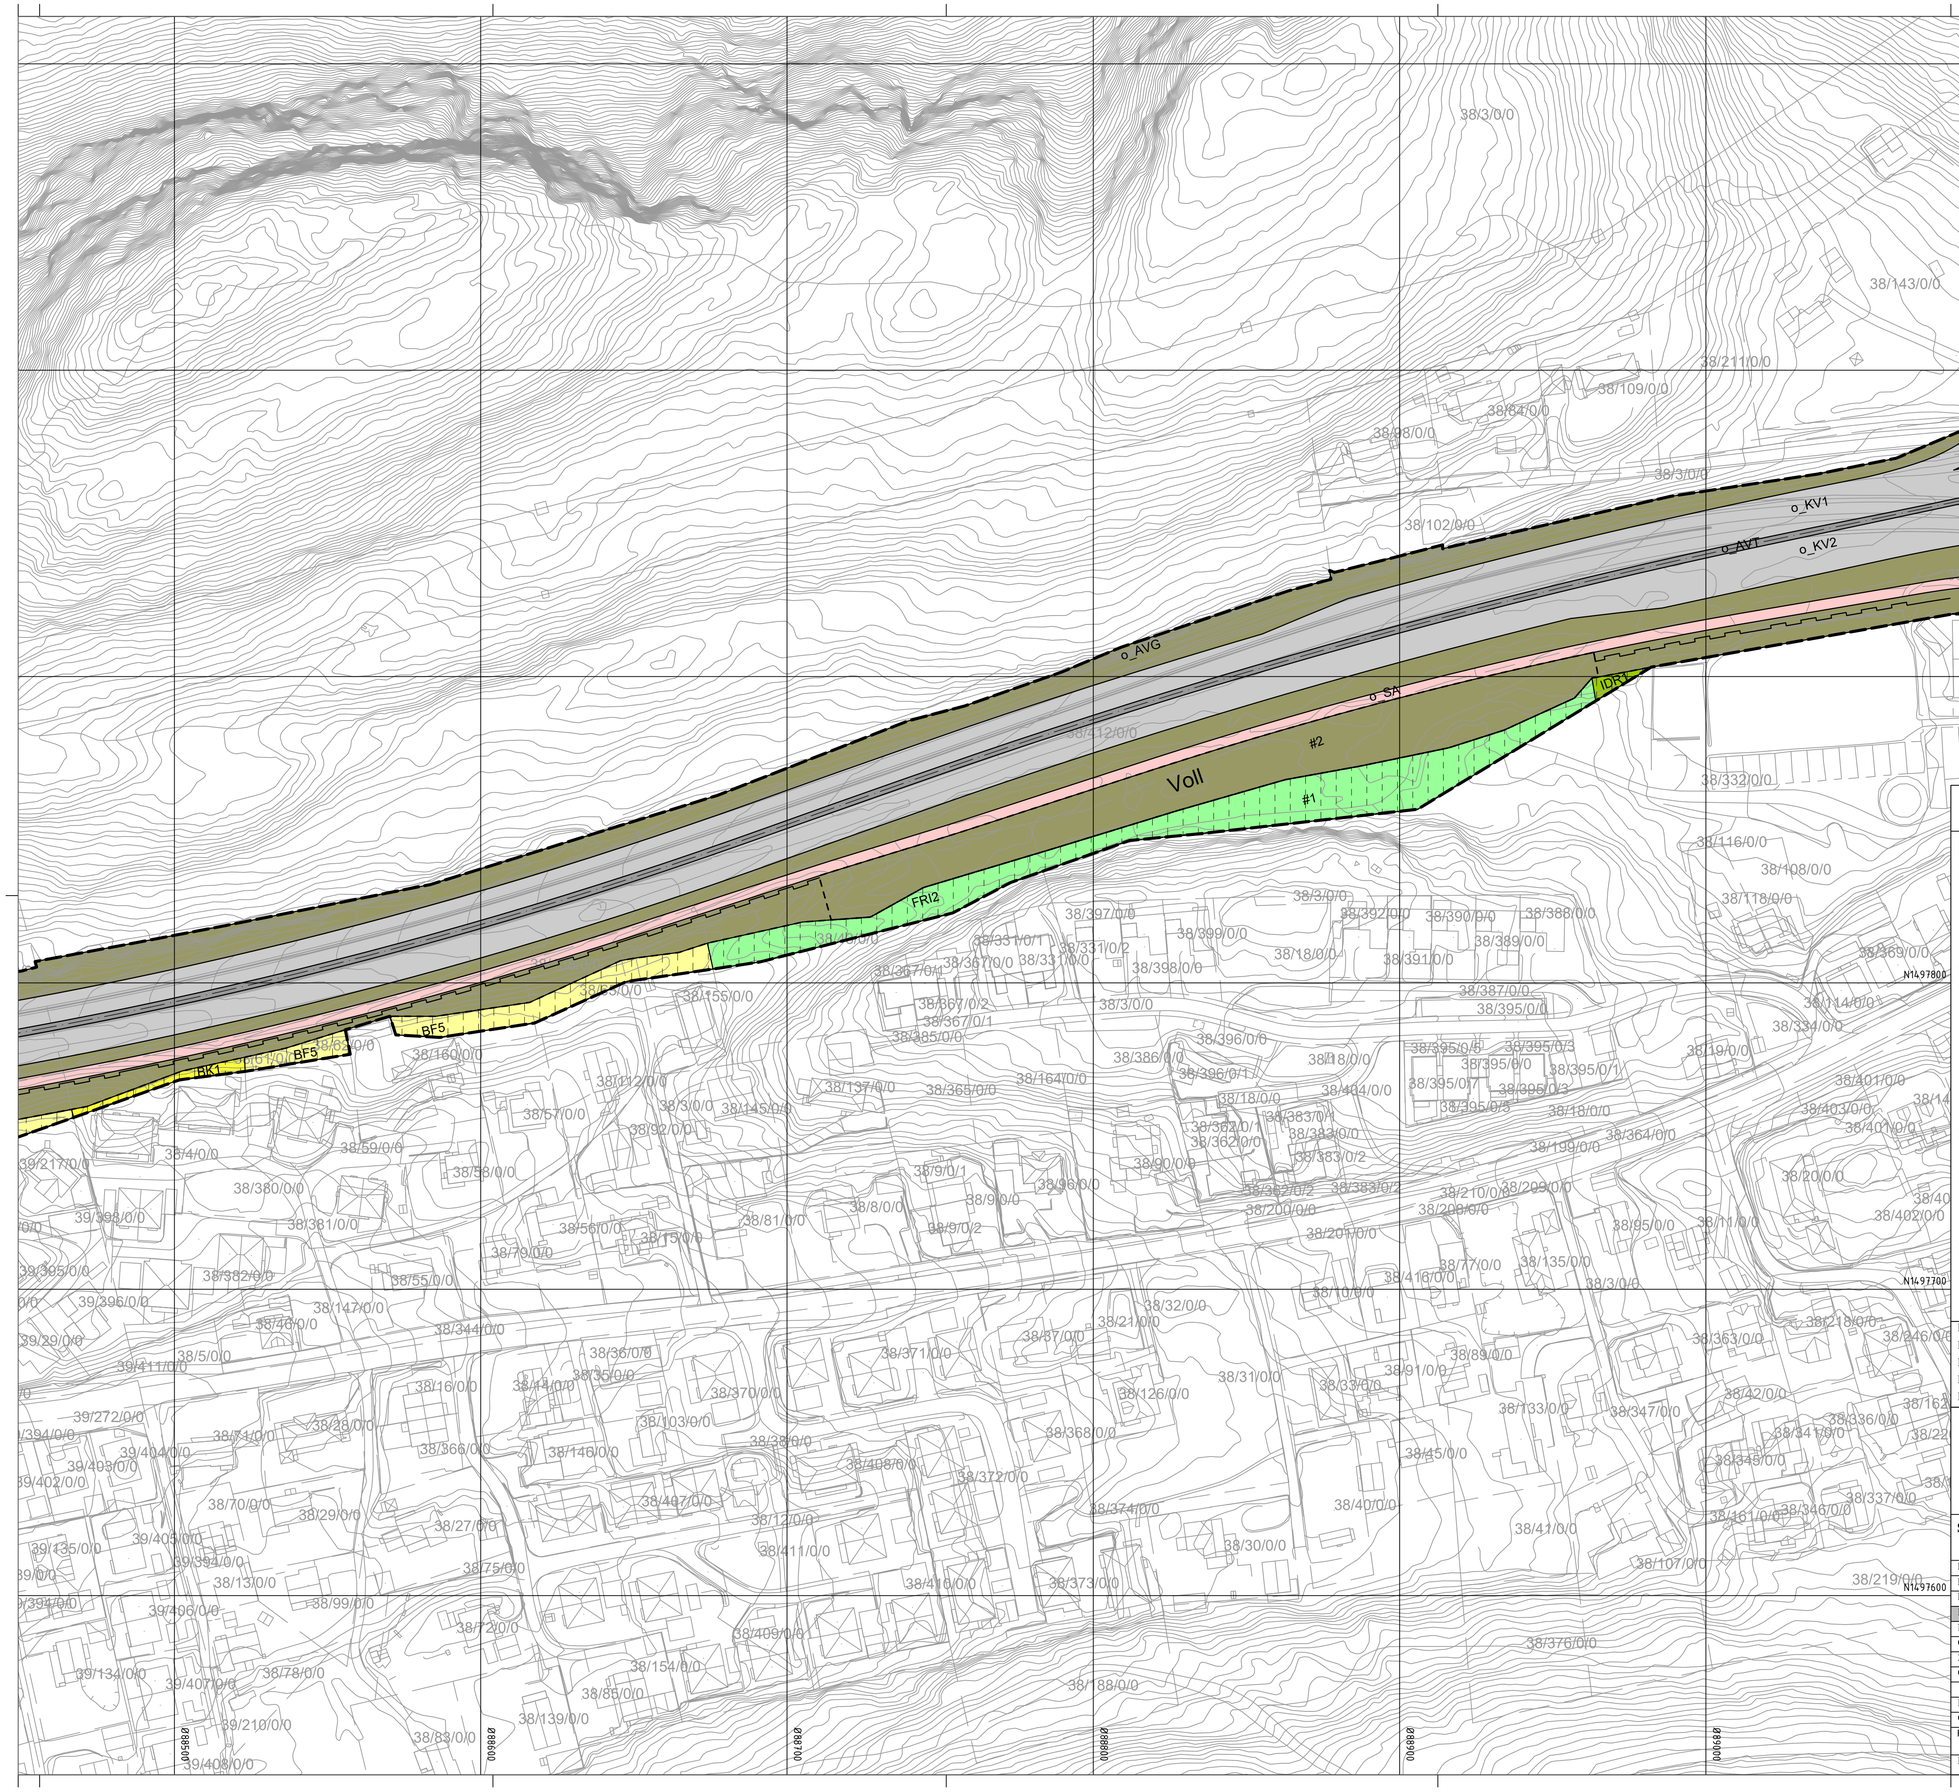

Tegnforklaring

Reguleringsplan PBL 2008

§12-5. Nr. 1 - Bebyggelse og anlegg

- BF — Boligbebyggelse-frittliggende småhusbebyggelse (1111)
- BK — Boligbebyggelse-konsentrert småhusbebyggelse (1112)
- IDR — Idrettsanlegg (1400)

§12-5. Nr. 2 - Samferdselsanlegg og teknisk infrastruktur

- V — Veg (2010)
- KV — Kjøreveg (2011)
- SA — Sykkelanlegg (2017)
- AVT — Annen veggrunn - tekniske anlegg (2018)
- AVG — Annen veggrunn - grøntareal (2019)

§12-5. Nr. 3 - Grønnstruktur

- FRI — Friområde (3040)

§12-6 - Hensynssoner

- H370 — Høyspenningsanlegg (inkl høyspentkabler) (370)
- H560 — Bevaring naturmiljø (560)

§12-7 - Bestemmelseområder

- #2 — Vilkår for bruk av arealer, bygninger og anlegg (2)
- #1 — Midlertidig bygge- og anleggsområde

Linjesymbol

- Plangrense
- Formålgrense
- Bestemmelsegrense
- Midlertidig bygge- og anleggrense
- Grense for faresone
- Grense for angitt hensynssone
- Byggegrense (1211)
- Bebyggelse som forutsettes fjernet (1215)
- Regulert senterlinje (1221)
- Regulert støyskjerm (1227)
- Tunnel (1254)

Kartopplysninger

Kilde for basiskart:	GIS Datalake	Ekvidistanse:	1m
Dato for basiskart:	22.08.2025	Kartmålestokk:	1:1000 m (A1)
Koordinatsystem:	EUREF89.NTM-6		
Høydegrunnlag:	NN2000		

0 25.0 50m

N

Ålesund kommune

Detaljregulering

Detaljregulering for vestlig del av E136 Breivika - Lerstad, gbnr. 39/409 og 38/412

Med tilhørende reguleringsbestemmelser

Arealplan-ID: 1508_2025007246

Forslagsstiller: Statens vegvesen

SAKSBEHANDLING ETTER PLAN- OG BYGNINGSLOVEN

		SAKS-NR	DATO	SIGN
Dato	Revisjon			
Dato	Revisjon			
Dato	Revisjon			
Kommunestyret sitt vedtak				
Ny 2. gang behandling				
Offentlig ettersyn fra ..... til				
2. gangs behandling				
Offentlig ettersyn fra ..... til				
1. gangs behandling				
Kunngjøring av oppstart av planarbeid			13.09.2025	
Oppstartsmøte...		25/7246	14.07.2025	
PLANEN ER UTARBEIDET AV:	Norconsult / Statens vegvesen	TEGNNR.	DATO	SIGN
		TEG-02	18.05.2026	THODYB

Det bekreftes at planen er i samsvar med kommunestyrets vedtak av

BekreftDato PLANSJEFNAVN

Dato Plansjef